


# TERMELŐI PIAC HELYKIOSZTÁS M=1:200

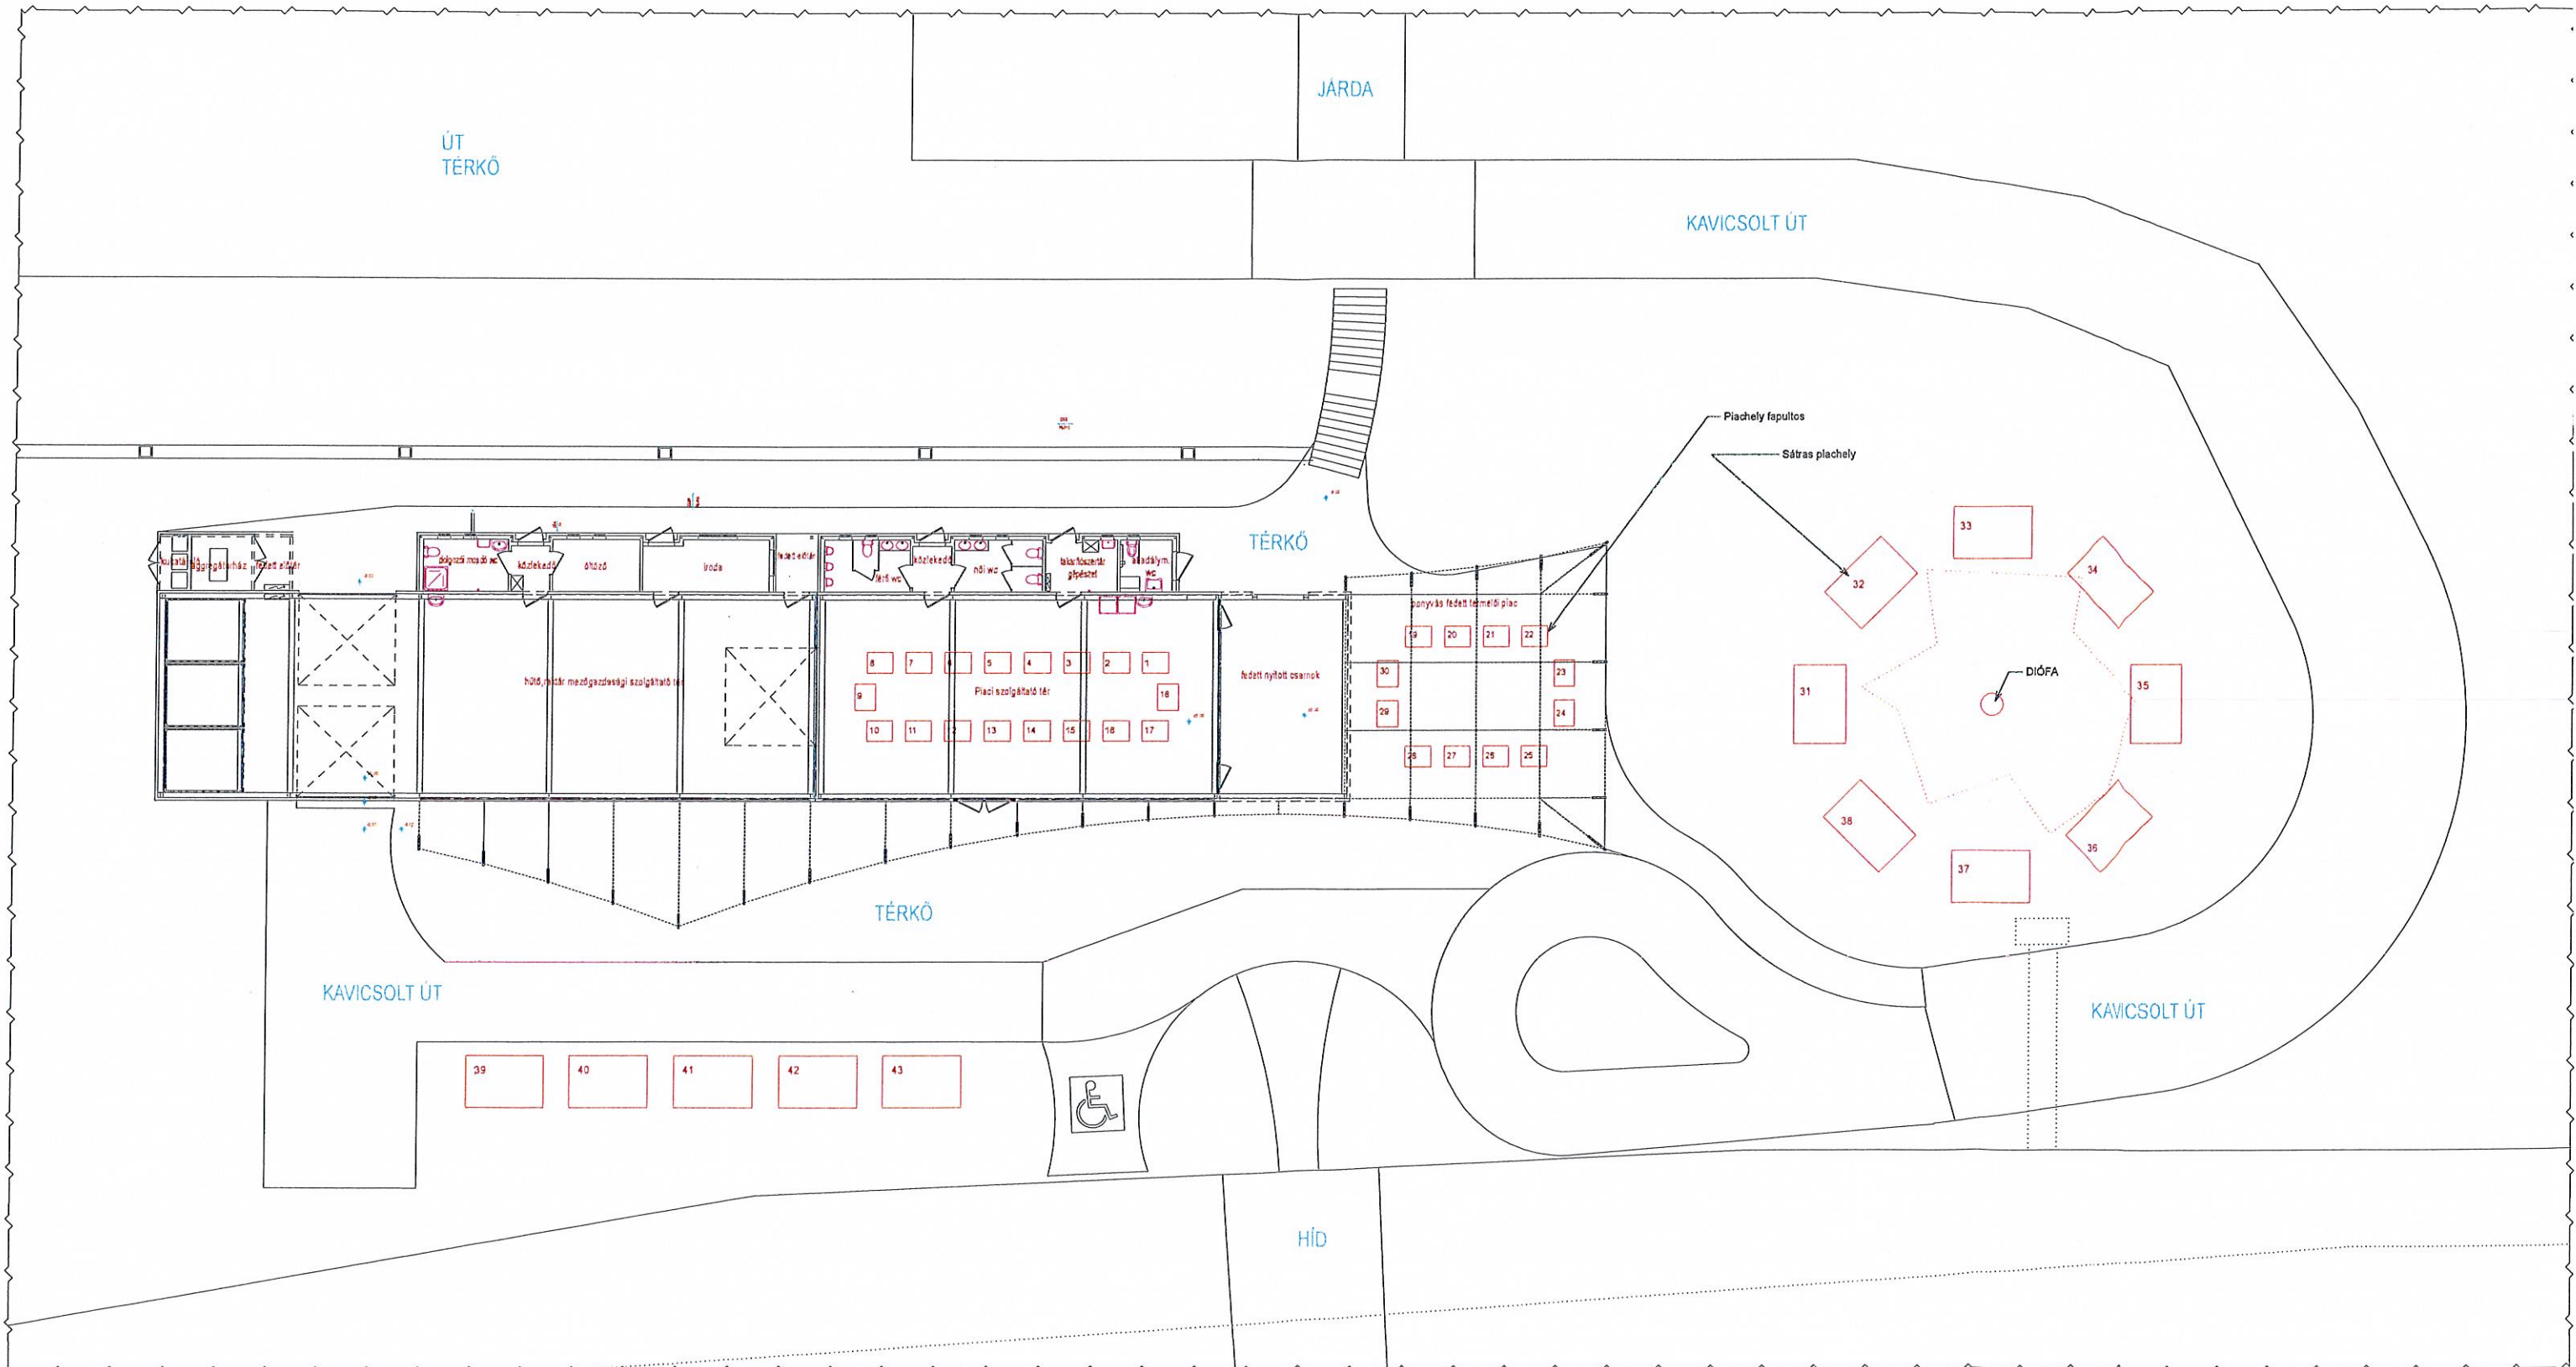

szabályzat 2. számú melléklet