Csatlakozó rajz: E-K-03

Csatlakozó rajz: E-K-03

Csatlakozó rajz: E-K-03

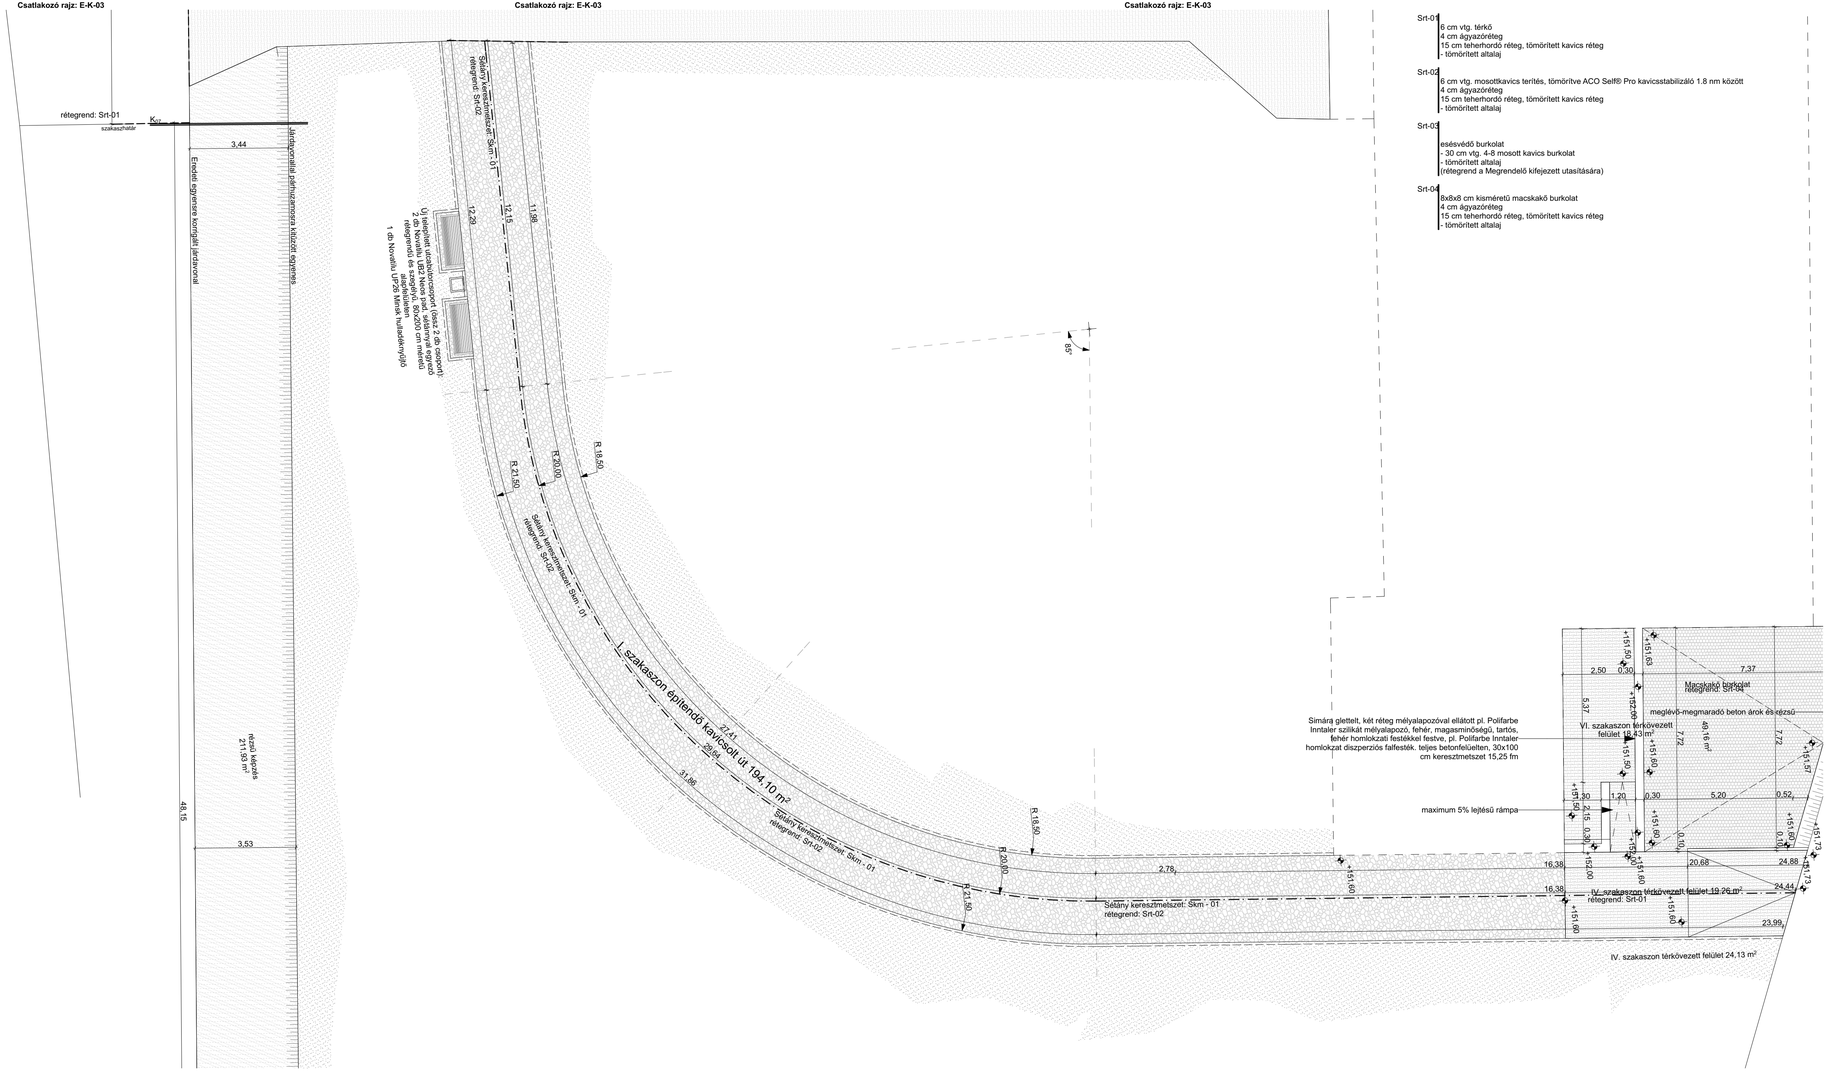

Simára glettelt, két réteg mélylapozóval ellátott pl. Polifarbe Inntaler szilikát mélylapozó, fehér, magasminőségű, tartós, fehér homlokzati festékkel festve, pl. Polifarbe Inntaler homlokzat diszperziós falfestékek, teljes betonfelületen, 30x100 cm keresztmetszet 15,25 fm

Srt-01
- 6 cm vtg. térkő
- 4 cm ágyazóréteg
- 15 cm teherhordó réteg, tömörített kavics réteg
- tömörített altalaj

Srt-02
- 6 cm vtg. mosottkavics terítés, tömörítve ACO Self® Pro kavicsstabilizáló 1,8 nm között
- 4 cm ágyazóréteg
- 15 cm teherhordó réteg, tömörített kavics réteg
- tömörített altalaj

Srt-03
- esésvédő burkolat
- 30 cm vtg. 4-8 mosott kavics burkolat
- tömörített altalaj
- (rétegrend a Megrendelő kifejezett utasítására)

Srt-04
- 8x8x8 cm kisméretű macskakő burkolat
- 4 cm ágyazóréteg
- 15 cm teherhordó réteg, tömörített kavics réteg
- tömörített altalaj

MEGJEGYZÉS:

- A kivitelezési munkák megkezdése előtt a méretek a helyszínen ellenőrzendők!
- A tartószerkezetek (vasbeton pillér, fal, födémlemez) csak a vonatkozó statikus szakági tervek alapján kivitelezhetők!
- Tartószerkezeteken (vasbeton pillér, fal, födémlemez) áttörés, bevésés csak statikai terv szerint, illetve a statikus tervező írásbeli hozzájárulásával történhet!
- Épületgépészeti vezetékek elhelyezése, falátörés kialakítása csak az összes vonatkozó szakági épületgépészeti terv figyelembevételével történhet!
- A szakági és az építész tervek együtt kezelendők!
- A kiadott tervekről eltérni csak tervező jóváhagyásával lehet!
- A bekötésre kerülő burkolatokról és felületkezelésekről a kivitelezőnek mintafelületet kell készíteni, melyet az építtetőnek és a tervezőnek jóvá kell hagynia.
- Az alkalmazott épületanyagok beépítése során a minőrkori gyártó "ALKALMAZÁSTECHNIKAI ÚTMUTATÓ"-jában leírtakat be kell tartani.
- Előregyártott elemek beépítése során a minőrkori gyártó "ALKALMAZÁSTECHNIKAI ÚTMUTATÓ"-jában leírtakat be kell tartani.

A KIVITELI TERV A MŰSZAKI LEÍRÁSSAL ÉS A KÖLTSÉGVETÉSSEL EGYÜTT KEZELENDŐ!

A TERVTŐL ELTÉRNI CSAK AZ ÉPÍTTETŐ ÉS A TERVEZŐ ENGEDÉLYÉVEL LEHETSÉGES!
AZ ESETLEGES MÓDOSÍTÁSRÓL AZ ÉPÍTTETŐ ÉS A TERVEZŐ ÉRTESÍTENDŐ!

MINDEN MÉRET ÉS SZINT A HELYSZÍNEN ELLENŐRIZENDŐ!
MÉRET A RAJZRÓL NEM MÉRHETŐ. AZ ÉPÍTÉSZ TERVLAP A CSATLAKOZÓ SZAKÁGI TERVEKKEL EGYÜTT KEZELENDŐ!

SA-FA KANIZSA BT.
Cím: 8900 Zalaegerszeg, Cserfa u. 6.
Telefon: 30/2-700-338
e-mail: varosi.kerezd1718@gmail.com
Kézhezvétel levelező aláírása: AUTOCAD-ben: az aktuális munkafájl szerint
papír esetén: az utolsó oldal szerint

terv megnevezése:	TOP-2.1.2-15 azonosítószámú pályázatihoz kapcsolódó Letenye 7064 város belterülete	
építés helye:	8868 Letenye	
épített tő Címe:	Letenye Város Önkormányzata 8868 Letenye, Kossuth u. 10.	
rajz megnevezése:	Kastélypark, kerti sétányok	aláírás

kezelő tervező:	Balassa Béla építésszmérnök erg. szám: É/1 01-0389	aláírás
munkatárs:	Sasvári Ferenc építész építész-informatikus mérnök	aláírás
munkatárs:	Lestók Attila szakkészítő tervező építész erg. szám: É-TE 20-0329	aláírás
munkatárs:	Csiga Zoltán építész erg. szám: É/2 02-0734 ZEOM Stúdió Kft	aláírás
dátum:	2018 március	
méretarány:	1:50 (1:100)	
rajzszám	E-K-04	

MEGJEGYZÉSEK: Minden mérete a helyszínen ellenőrizendő! Méret a rajzról nem mérhető. Az építész terlzja a csatlakozó szakági tervekkel együtt kezelendő! Eltérhonnda esetén tervező egyeztetés szükséges.