



Műszaki és Építéshatósági Osztály

8868 Letenye, Kossuth u. 10. Tel.: 93/544-980 Fax: 93/343-290

E-mail: muszak@letenye.hu

I/771- 25 /2020

Tárgy: Tervezési feladatok ellátása –
„ECO BRIDGE” HUHR/1901/2.2.1/0117 projekt

AJÁNLATTÉTELI FELHÍVÁS

Tisztelt Cím!

Letenye Város Önkormányzata ajánlatot kér az „ECO BRIDGE” rövid elnevezésű HUHR/1901/2.2.1/0117 azonosítószámmal nyilvántartott projektjéhez kapcsolódóan tervezési feladatok ellátása vonatkozásában.

I. Ajánlatkérő

Név: Letenye Város Önkormányzata
Cím: 8868 Letenye, Kossuth u. 10.
Képviselet: Farkas Szilárd polgármester

Kapcsolattartó: Simonyai Imre, osztályvezető – Műszaki és Építéshatósági Osztály
Telefon: 06-93/544-980
E-mail: muszak@letenye.hu

II. A beszerzés tárgya:

Letenye Város Önkormányzata, mint projektpartner vesz részt az „ECO BRIDGE” rövid elnevezésű HUHR/1901/2.2.1/0117 azonosítószámmal nyilvántartott projektben, melynek megvalósításához tervezési szolgáltatást kíván igénybe venni az alábbiak szerint:

Feladatok:

- a megvalósításhoz szükséges engedélyeztetési és kiviteli tervek elkészítése a hozzá kapcsolódó költségek viselésével,
- tételes költségvetés elkészítése,
- amennyiben szükséges engedélyeztetési eljárások lefolytatása a felmerült költségek viselésével,
- továbbá tervezői művezetés biztosítása.

Vázlatraképek és műszaki elképzelések csatolva az ajánlattételi felhíváshoz.

III. A szerződés meghatározása:

Vállalkozói szerződés

IV. A teljesítés ideje:

A vállalkozói szerződésben meghatározottak alapján.

V. A teljesítés, helye:

Letenye Város Önkormányzata, 8868 Letenye, Kossuth L u. 10.

VI. Fizetési feltételek, az ellenszolgáltatás teljesítésének feltételei, számlázási módja:

A vállalkozási szerződésben meghatározottak alapján.

VII. Az ajánlatok bírálati szempontja:

Az ajánlatkérő a legalacsonyabb összegű ajánlati árat megajánló ajánlattevővel köt szerződést.

VIII. Az ajánlatok benyújtását követően hiánypótlásra egy alkalommal van lehetőség.

IX. Az ajánlatok beérkezésének határideje:

2020. december 09.

X. Az ajánlatokat magyar nyelven kell benyújtani.

XI. Az ajánlatok benyújtásának helye:

Letenyei Közös Önkormányzati Hivatal Műszaki Osztálya

Cím:8868 Letenye, Kossuth u. 10.

XII. Az ajánlatok felbontásának helye, ideje:

Letenyei Közös Önkormányzati Hivatal Műszaki Osztálya

Cím: 8868 Letenye, Kossuth L u. 10.

Ideje: 2020. december 09. 10:00 óra

Az ajánlatok felbontásán jelenlétre jogosult személyek: ajánlatkérő képviselője, ajánlattevő képviselője, a közreműködő szerv képviselője.

XIII. A szerződéskötés tervezett időpontja:

Döntést követő 5. nap

XIV. Az ajánlatok összeállításának tartalmi és formai követelményei, az ajánlattétellel kapcsolatos egyéb információk:

- Az ajánlatokat nettó HUF + Áfában kell megtenni. Az ajánlati árnak minden, a szerződésszerű teljesítés érdekében felmerülő költséget magában kell foglalnia. Amennyiben alvállalkozót von be a feladat elvégzésébe úgy azt köteles az árajánlatában jelezni. Az alvállalkozói szerződések tartalmára összegére és kifizetéseire vonatkozó transzparenciák biztosítása feltétel mert ellenőrzés és vizsgálat tárgya lehet. Az ajánlatok érvényességi ideje 90 nap, amennyiben ettől eltérő kérjük az ajánlatban megjelölni Az ajánlatok első oldala a felhívás mellékletét képező, értelemszerűen kitöltött ajánlati adatlap. (1. sz. melléklet)

2

- Az ajánlat második oldala a referencianyilatkozat - minimum 1 db referencia megadásával. A referencia nyilatkozatnak tartalmaznia kell a következőket: megrendelő neve, referencia tárgya, nettó összege, a teljesítés éve és a referenciát adó fél megnevezése. (2. sz. melléklet)
- Az ajánlat harmadik oldala a 3. számú melléklet: Átláthatósági nyilatkozat, amelyben a szervezet törvényes képviselője – polgári jogi és büntetőjogi felelőssége tudatában - nyilatkozik, hogy az általa képviselt szervezet az Áht. 41. § (6) bekezdésében írtaknak megfelel, azaz a Nvtv. 3. § (1) bekezdés 1. pont b) alpontja alapján átlátható szervezetnek minősül.
- Az ajánlatokat egy eredeti példányban, az oldalakat összefűzve, zárt csomagolásban kell beadni. Az ajánlat csomagolásán fel kell tüntetni a következőket: ECO BRIDGE” HUHR/1901/2.2.1/0117 tervezési feladat – az ajánlattételi határidőig felbontani tilos.”

XV. Az ajánlattételi felhívás megküldésének napja:

2020. november 25.

XVI. Tájékoztatjuk, hogy a Beszerzési Szabályzat értelmében:

Érvénytelen az ajánlat, ha:

- a) az ajánlati felhívásban meghatározott ajánlattételi határidő lejártá után nyújtották be;
- b) az ajánlattevőt az eljárásból kizárták, vagy nem felel meg a szerződés teljesítéséhez szükséges alkalmassági követelményeknek;
- c) az ajánlat nem felel meg a felhívásban, a dokumentációban, valamint a jogszabályokban és ezen szabályzatban meghatározott egyéb követelményeknek.

Eredménytelen az eljárás, ha:

- a) nem érkezett ajánlat;
- b) kizárólag érvénytelen ajánlatok érkeztek;
- c) egyik ajánlattevő sem tett az ajánlatkérő anyagi fedezete mértékére tekintettel megfelelő ajánlatot;
- d) valamelyik ajánlattevőnek az eljárás tisztaságát, vagy a többi ajánlattevő érdekeit súlyosan sértő cselekménye miatt ajánlatkérő az eljárás érvénytelenítéséről dönt.

Az eredménytelen beszerzési eljárást haladéktalanul meg kell ismételni. Az ajánlatkérést EU forrásból támogatott beszerzés esetén a pályázati felhívásba foglalt feltételek szerint mindaddig meg kell ismételni, amíg három érvényes ajánlat nem érkezik.

Letenye, 2020. november 25.

Tisztelettel:

Simonyai Imre*
műszaki-és építéshatósági osztályvezető



3

Letenye Város Önkormányzata
8868 Letenye, Kossuth u. 10.

Árajánlat
„ECO BRIDGE” HUHR/1901/2.2.1/0117 projekt megvalósításához kapcsolódóan
tervezési feladatok ellátására

Az ajánlattevő:

Neve:
Kapcsolattartója:
Adószáma:
Címe:
Telefonszáma:
E-mail címe

Az ajánlat tárgyának pontos tárgya: A „ECO BRIDGE” HUHR/1901/2.2.1/0117 projekt megvalósításához kapcsolódóan tervezési feladatok ellátása az ajánlati felhívásban meghatározottak szerint.

Tartalom	Nettó ajánlati ár	Áfa	Bruttó ajánlati ár
„ECO BRIDGE” projekt, tervezési feladatok ellátása			
Összesen bruttó:			

Nyilatkozom, hogy a feladat teljesítését alvállalkozó bevonásával látom el: igen/nem
(megfelelő válasz aláhúzendő)

Kelt:

Ajánlattevő

Nyilatkozat referenciákról

Alulírott , mint a (székhely:.....) ajánlattevő képviselője hivatalosan nyilatkozom, hogy az ajánlat tárgyában az alábbi referenciával rendelkezünk:

A referenciát adó fél megnevezése	Referencia tárgya	Referencia nettó összege	Teljesítés éve

Kelt:

Ajánlattevő

Nyilatkozat az államháztartásról szóló 2011. évi CXCV. törvény 50. § (1) bekezdés c) és a nemzeti vagyonról szóló 2011. évi CXCVI. törvény 3. § (1) 1. pontjának való megfelelésről

I. Törvény erejénél fogva átlátható szervezetek

- Alulírott,(név)....., mint a(cég)név.....(adószám)..... törvényes képviselője nyilatkozom, hogy az általam képviselt szervezet az államháztartásról szóló 2011. évi CXCV. törvény 50. § (1) bekezdés c) pontjának megfelel, azaz a nemzeti vagyonról szóló 2011. évi CXCVI. törvény 3. § (1) 1. a) pontja szerint (aláhúzandó)
- állam,
- költségvetési szerv,
- köztestület,
- egyházi jogi személy,
- helyi önkormányzat,
- nemzetiségi önkormányzat,
- társulás,
- egyházi jogi személy,
- olyan gazdálkodó szervezet, amelyben az állam / [önkormányzat megnevezése] helyi önkormányzat külön-külön vagy együtt 100%-os részesedéssel rendelkezik,
- nemzetközi szervezet,
- külföldi állam,
- külföldi helyhatóság,
- külföldi állami vagy helyhatósági szerv,
- az Európai Gazdasági Térségről szóló megállapodásban részes állam [az állam megnevezése] szabályozott piacára bevezetett nyilvánosan működő részvénytársaság,

ezért átlátható szervezetnek minősül.

II. Az I. pont alá nem tartozó jogi személyek vagy jogi személyiséggel nem rendelkező gazdálkodó szervezetek

1. Alulírott,(név)....., mint a(cégnév)(adószám)..... törvényes képviselője nyilatkozom, hogy az általam képviselt szervezet az államháztartásról szóló 2011. évi CXCV. törvény 50. § (1) bekezdés c) pontjának megfelel, azaz a nemzeti vagyonról szóló 2011. évi CXCVI. törvény 3. § (1) 1. b) pontja szerint átlátható szervezetnek minősül, az alábbiak szerint:

a) az általam képviselt szervezet olyan belföldi vagy külföldi jogi személy vagy jogi személyiséggel nem rendelkező gazdálkodó szervezet, amely megfelel a következő feltételeknek:

aa) tulajdonosi szerkezete, a pénzmosás és a terrorizmus finanszírozása megelőzéséről és megakadályozásáról szóló törvény szerint meghatározott tényleges tulajdonosa megismerhető, amelyről a 2. pontban nyilatkozom, **ÉS**

ab) az Európai Unió tagállamában/ az Európai Gazdasági Térségről szóló megállapodásban részes államban/ a Gazdasági Együtműködési és Fejlesztési Szervezet tagállamában/ olyan államban rendelkezik adóilletőséggel, amellyel Magyarországnak a kettős adóztatás elkerüléséről szóló egyezménye van [ALÁHÚZANDÓ], és ez az ország: [ország megnevezése], ÉS

ac) nem minősül a társasági adóról és az osztalékadóról szóló törvény szerint meghatározott ellenőrzött külföldi társaságnak, amelyről a 3. pontban nyilatkozom ÉS

ad) az általam képviselt szervezetben közvetlenül vagy közvetetten több mint 25%-os tulajdonnal, befolyással vagy szavazati joggal bíró jogi személy, jogi személyiséggel nem rendelkező gazdálkodó szervezet tekintetében az aa), ab) és ac) alpont szerinti feltételek fennállnak, amelyről a 4. pontban nyilatkozom.

2. Nyilatkozat tényleges tulajdonosról

Az általam képviselt szervezetnek a pénzmosás és a terrorizmus finanszírozása megelőzéséről és megakadályozásáról szóló 2017. évi LIII. törvény 3. § 38. a-f) pontjai alapján a következő természetes személy(ek) a tényleges tulajdonosa(i)*:

Sorsz	Tényleges tulajdonos	Adószám/adóazonosító	Tulajdoni hányad (25%-os tulajdoni részesedés vagy afelett a 4. pont is kitöltendő)

* 38. tényleges tulajdonos:

a) az a természetes személy, aki jogi személyben vagy jogi személyiséggel nem rendelkező szervezetben közvetlenül vagy - a Polgári Törvénykönyvről szóló törvény (a továbbiakban: Ptk.) 8:2. § (4) bekezdésében meghatározott módon - közvetve a szavazati jogok vagy a tulajdoni hányad legalább huszonöt százalékával rendelkezik, vagy egyéb módon tényleges irányítást, ellenőrzést gyakorol a jogi személy vagy jogi személyiséggel nem rendelkező szervezet felett, **ha a jogi személy vagy jogi személyiséggel nem rendelkező szervezet nem a szabályozott piacon jegyzett társaság, amelyre a közösségi jogi szabályozással vagy azzal egyenértékű nemzetközi előírásokkal összhangban lévő közzétételi követelmények vonatkoznak,**

b) az a természetes személy, aki jogi személyben vagy jogi személyiséggel nem rendelkező szervezetben - a Ptk. 8:2. § (2) bekezdésében meghatározott - **meghatározó befolyással rendelkezik,**

c) az a természetes személy, akinek **megbízásából valamely ügyletet végrehajtanak,** vagy aki egyéb módon tényleges irányítást, ellenőrzést gyakorol a természetes személy ügyfél tevékenysége felett,

d) alapítványok esetében az a természetes személy,

da) aki az alapítvány vagyona legalább huszonöt százalékának a kedvezményezettje, ha a leendő kedvezményezetteket már meghatározták,

db) akinek érdekében az alapítványt létrehozták, illetve működtetik, ha a kedvezményezetteket még nem határozták meg, vagy

dc) aki tagja az alapítvány kezelő szervének, vagy meghatározó befolyást gyakorol az alapítvány vagyonának legalább huszonöt százaléká felett, illetve az alapítvány képviseletében eljár,

7

e) bizalmi vagyonkezelési szerződés esetében

ea) a vagyonrendelő, valamint annak a) vagy b) pont szerinti tényleges tulajdonosa,

eb) a vagyonkezelő, valamint annak a) vagy b) pont szerinti tényleges tulajdonosa,

ec) a kedvezményezett vagy a kedvezményezettek csoportja, valamint annak a) vagy b) pont szerinti tényleges tulajdonosa, továbbá

ed) az a természetes személy, aki a kezelt vagyon felett egyéb módon ellenőrzést, irányítást gyakorol, továbbá

f) az a) és b) pontban meghatározott természetes személy hiányában a jogi személy vagy jogi személyiséggel nem rendelkező szervezet **vezető tisztségviselője**;

3. Nyilatkozat a külföldi ellenőrzött társasági minősítésről:

3.1. Amennyiben a pályázó nem magyarországi székhelyű, és üzletvezetésének helye külföldön van, és székhelye, illetősége az Európai Unió tagállamában, az OECD tagállamában vagy olyan államban van, amellyel Magyarországnak hatályos egyezménye van a kettős adóztatás elkerülésére, kérjük adja meg a pályázat benyújtásának évétől kezdődően az utolsó lezárt adóévig, hogy a gazdálkodó szervezet és az adott államban lévő kapcsolt vállalkozásai által együttesen saját eszközzel és munkaviszonyban foglalkoztatott munkavállalókkal végzett termelő, feldolgozó, mezőgazdasági, szolgáltató, befektetői, valamint kereskedelmi tevékenységéből származó bevétele hány százaléka az összes bevételének, az alábbiak szerint (amennyiben több gazdálkodó szervezet van, kérjük újabb táblázat kitöltését):

adóév	Gazdálkodó szervezet neve	Az illetőség szerinti országban termelő, feldolgozó, mezőgazdasági, szolgáltató, befektetői, valamint kereskedelmi tevékenységéből származó bevételének aránya az összes bevételhez képest
(pályázat benyújtásának éve)		
...		
...		
(utolsó lezárt adóév)		

3.2. Amennyiben a pályázó magyarországi székhellyel rendelkezik, nem külföldi ellenőrzött társaság.

4. Nyilatkozat a közvetlenül vagy közvetetten több mint 25%-os tulajdonnal, befolyással, szavazati joggal bíró államháztartáson kívüli jogi személy vagy jogi személyiséggel nem rendelkező gazdálkodó szervezet átláthatóságáról

4.1. A közvetlenül vagy közvetetten több mint 25%-os tulajdonnal, befolyással, szavazati joggal bíró jogi személy vagy jogi személyiséggel nem rendelkező gazdálkodó szervezet(ek) és adóilletőségük:

Sorsz.	Gazdálkodó szervezet neve	Adószám	Részesedés mértéke %-ban	Adóilletősége

4.2. A közvetlenül vagy közvetetten több mint 25%-os tulajdonnal, befolyással, szavazati joggal bíró jogi személy vagy jogi személyiséggel nem rendelkező gazdálkodó szervezet tényleges tulajdonosa(i):

Sorsz.	Gazdálkodó szervezet neve	Tényleges tulajdonos(ok)	Adószám/adóazonosító	Tulajdoni hányad

4.3. A közvetlenül vagy közvetetten több mint 25%-os tulajdonnal, befolyással, szavazati joggal bíró jogi személy vagy jogi személyiséggel nem rendelkező gazdálkodó szervezet a társasági adóról és az osztalékadóról szóló 1996. évi LXXXI. törvény 4. § 11. pontja szerinti ellenőrzött külföldi társasági* minősítése

Amennyiben a 4.1. pontban felsorolt gazdálkodó szervezetek székhelye, illetősége az Európai Unió tagállamában, az OECD tagállamában vagy olyan államban van, amellyel Magyarországnak hatályos egyezménye van a kettős adóztatás elkerülésére, kérjük adja meg a pályázat benyújtásának évétől kezdődően az utolsó lezárt adóévig, hogy a gazdálkodó szervezet és az adott államban lévő kapcsolt vállalkozásai által együttesen saját eszközzel és munkaviszonyban foglalkoztatott munkavállalókkal végzett termelő, feldolgozó, mezőgazdasági, szolgáltató, befektetői, valamint kereskedelmi tevékenységéből származó bevétele hány százaléka az összes bevételének, az alábbiak szerint (amennyiben több gazdálkodó szervezet van, kérjük újabb táblázat kitöltését):

adóév	Gazdálkodó szervezet neve	Az illetőség szerinti országban termelő, feldolgozó, mezőgazdasági, szolgáltató, befektetői, valamint kereskedelmi tevékenységéből származó bevételének aránya az összes bevételhez képest
(pályázat benyújtásának éve)		
...		

...		
...		
(utolsó lezárt adóév)		

***Ellenőrzött külföldi társaság:** az a külföldi személy, illetve az üzletvezetés helye alapján külföldi illetőségű (a továbbiakban együtt: külföldi társaság), amelyben a külföldi társaság adóéve napjainak többségében a személyi jövedelemadóról szóló törvény szerint belföldi illetőségű tényleges tulajdonos (a továbbiakban: részesedéssel rendelkező) van, valamint az a külföldi társaság, amelynek az adóévben elért bevételei többségében magyarországi forrásból származnak, bármely esetben akkor, ha a külföldi társaság által az adóévre fizetett (fizetendő), adóvisszatérítéssel csökkentett társasági adónak megfelelő adó és az adóalap [csoportos adóalanyiság esetén a csoportszinten fizetett (fizetendő) adóvisszatérítéssel csökkentett adó és az adóalap] százalékban kifejezett hányadosa nem éri el a 10 százalékot vagy a külföldi társaság nulla vagy negatív adóalap miatt nem fizet társasági adónak megfelelő adót, bár eredménye pozitív; nem kell e rendelkezést alkalmazni, ha a külföldi társaság székhelye, illetősége az Európai Unió tagállamában, az OECD tagállamában vagy olyan államban van, amellyel Magyarországnak hatályos egyezménye van a kettős adóztatás elkerülésére és amely államban valódi gazdasági jelenléttel bír, azzal, hogy

a) valódi gazdasági jelenlétnek minősül a külföldi társaság és az adott államban lévő kapcsolt vállalkozásai által együttesen saját eszközzel és munkaviszonyban foglalkoztatott munkavállalókkal végzett termelő, feldolgozó, mezőgazdasági, szolgáltató, befektetői, valamint kereskedelmi tevékenység, ha az ebből származó bevételük eléri az összes bevételük legalább 50 százalékát;

b) befektetői tevékenységnek minősül a tulajdoni részesedést jelentő tartós befektetés, a hitelviszonyt megtestesítő értékpapír megszerzése, tartása és elidegenítése, valamint az adott államban az értékpapírokra, befektetési szolgáltatásokra vonatkozó jogszabályok által szabályozott, illetve a pénzügyi szolgáltatási, befektetési szolgáltatási tevékenység felügyeletét ellátó hatóság által felügyelt, illetve engedélyezett alap, társaság vagy egyéb szervezet, továbbá az adott állam illetékes hatóságának engedélyével rendelkező alapkezelő által kezelt, ugyanazon országban alapított vagy bejegyzett alap, társaság vagy egyéb szervezet befektetése, illetve tevékenysége;

c) nulla vagy negatív eredmény és adóalap esetén a külföldi állam által jogszabályban előírt társasági adónak megfelelő adó mértékének (amennyiben a külföldi állam az adóalap összegétől függően több társasági adónak megfelelő adómértéket alkalmaz, akkor a legkisebb mértéknek) kell elérnie a 10 százalékot;

d) a külföldi társaság adóéve alatt a részesedéssel rendelkező adóévének utolsó napján vagy napjáig lezárult utolsó adóévet kell érteni;

e) e rendelkezéseket önállóan alkalmazni kell a külföldi társaság székhelyétől, illetőségétől eltérő államban lévő telephelyére is;

f) e rendelkezés alkalmazásában tényleges tulajdonosnak minősül az a magánszemély, aki a külföldi társaságban közvetlenül vagy közvetve a szavazati jogok vagy a tulajdoni hányad legalább tíz százalékával vagy - a Polgári Törvénykönyv (a továbbiakban: Ptk.) rendelkezéseinek megfelelő alkalmazásával - meghatározó befolyással rendelkezik;

g) nem minősül ellenőrzött külföldi társaságnak a külföldi társaság, amelyben az adóév első napján már legalább öt éve elismert tőzsdén jegyzett személy vagy kapcsolt vállalkozása az adóév minden napján legalább 25 százalékos részesedéssel rendelkezik.

III. Civil szervezetek, vízitársulatok

1. Alulírott,(név)....., mint a(civil szervezet, vízitársulat neve)(adószám) törvényes képviselője nyilatkozom, hogy az általam képviselt szervezet az államháztartásról szóló 2011. évi CXCV. törvény 50. § (1) bekezdés c) pontjának megfelel, azaz a nemzeti vagyonról szóló 2011. évi CXCVI. törvény 3. §-(1) 1. c) pontja szerint átlátható szervezetnek minősül, az alábbiak szerint:

a) Az általam képviselt szervezet vezető tisztségviselői:

Sorsz	Vezető tisztségviselő	Adószám/adóazonosító

- b) Az általam képviselt szervezet, valamint az a) pont szerinti vezető tisztségviselői az alábbi szervezet(ek)ben rendelkeznek 25%-ot meghaladó részesedéssel:

Sorsz.	Vezető tisztségviselő	Szervezet neve	Adószám	Részesedés mértéke

- c) A b) pont szerinti szervezet(ek) átlátható szervezetek, azaz

ca) tulajdonosi szerkezete, a pénzmosás és a terrorizmus finanszírozása megelőzéséről és megakadályozásáról szóló törvény szerint meghatározott tényleges tulajdonosa megismerhető, amelyről a 2. pontban nyilatkozom,

cb) az Európai Unió tagállamában, az Európai Gazdasági Térségről szóló megállapodásban részes államban, a Gazdasági Együttműködési és Fejlesztési Szervezet tagállamában, olyan államban rendelkezik adóilletőséggel, amellyel Magyarországnak a kettős adóztatás elkerüléséről szóló egyezménye van, amelyről a 3. pontban nyilatkozom,

cc) nem minősül a társasági adóról és az osztalékadóról szóló törvény szerint meghatározott ellenőrzött külföldi társaságnak, amelyről a 3. pontban nyilatkozom,

cd) a szervezetben közvetlenül vagy közvetetten több mint 25%-os tulajdonnal, befolyással vagy szavazati joggal bíró jogi személy, jogi személyiséggel nem rendelkező gazdálkodó szervezet tekintetében az ca), cb) és cc) alpont szerinti feltételek fennállnak, amelyről a 4. pontban nyilatkozom.

2. Nyilatkozat tényleges tulajdonosról

A 1.b) pont szerinti szervezetnek a pénzmosás és a terrorizmus finanszírozása megelőzéséről és megakadályozásáról szóló 2017. évi LIII. törvény 3. § 38. a-f) pontjai alapján a következő természetes személy(ek) a tényleges tulajdonosa(i)*:

Sorsz.	Tényleges tulajdonos	Adószám/adóazonosító	Tulajdoni hányad

3. Nyilatkozat a 1.b) pont szerinti szervezet átláthatóságáról

3.1. A 1.b) pont szerinti szervezet(ek) adóilletősége

Sorsz.	Gazdálkodó szervezet neve	Adószám	Részesedés mértéke %-ban	Adóilletősége

3.2. A b) szerinti szervezetek ellenőrzött külföldi társasági minősítése

Amennyiben a 3.1. pontban felsorolt gazdálkodó szervezetek székhelye, illetősége az Európai Unió tagállamában, az OECD tagállamában vagy olyan államban van, amellyel Magyarországnak hatályos egyezménye van a kettős adóztatás elkerülésére, kérjük adja meg a pályázat benyújtásának évétől kezdődően az utolsó lezárt adóévig, hogy a gazdálkodó szervezet és az adott államban lévő kapcsolt vállalkozásai által együttesen saját eszközzel és munkaviszonyban foglalkoztatott munkavállalókkal végzett termelő, feldolgozó, mezőgazdasági, szolgáltató, befektetői, valamint kereskedelmi tevékenységéből származó bevétele hány százaléka az összes bevételének, az alábbiak szerint (amennyiben több gazdálkodó szervezet van, kérjük újabb táblázat kitöltését):

adóév	Gazdálkodó szervezet neve, adószáma	Az illetőség szerinti országban termelő, feldolgozó, mezőgazdasági, szolgáltató, befektetői, valamint kereskedelmi tevékenységéből származó bevételének aránya az összes bevételhez képest
(pályázat benyújtásának éve)		
...		
...		
...		
(utolsó lezárt adóév)		

4. Nyilatkozat azoknak a szervezeteknek az átláthatóságáról, amelyek közvetlenül vagy közvetetten több mint 25%-os tulajdonnal, befolyással vagy szavazati joggal rendelkeznek olyan gazdálkodó szervezetben, amelyben a civil szervezet, vízitársulat vagy ezek vezető tisztségviselői 25%-ot meghaladó részesedéssel rendelkeznek

Sorsz.	Gazdálkodó szervezet neve	Adószám	Részesedés mértéke %-ban	Adóilletősége	tényleges tulajdonos(ok)	tényleges tulajdonos adószáma

adóév	Gazdálkodó szervezet neve, adószáma	termelő, feldolgozó, mezőgazdasági, szolgáltató, befektetői, valamint kereskedelmi tevékenységéből származó bevételének aránya az összes bevételhez képest
(pályázat benyújtásának éve)		
...		
...		

...		
(utolsó lezárt adóév)		

Kijelentem, hogy az általam képviselt szervezet alapító (létesítő) okirata, illetve külön jogszabály szerinti nyilvántartásba vételt igazoló okirata alapján jogosult vagyok a szervezet képviselőjére (és cégjegyzésére).

....., 2020.....

.....
cégszerű aláírás


1. lábon álló madáretető



2. madármegfigyelő les



3. tó

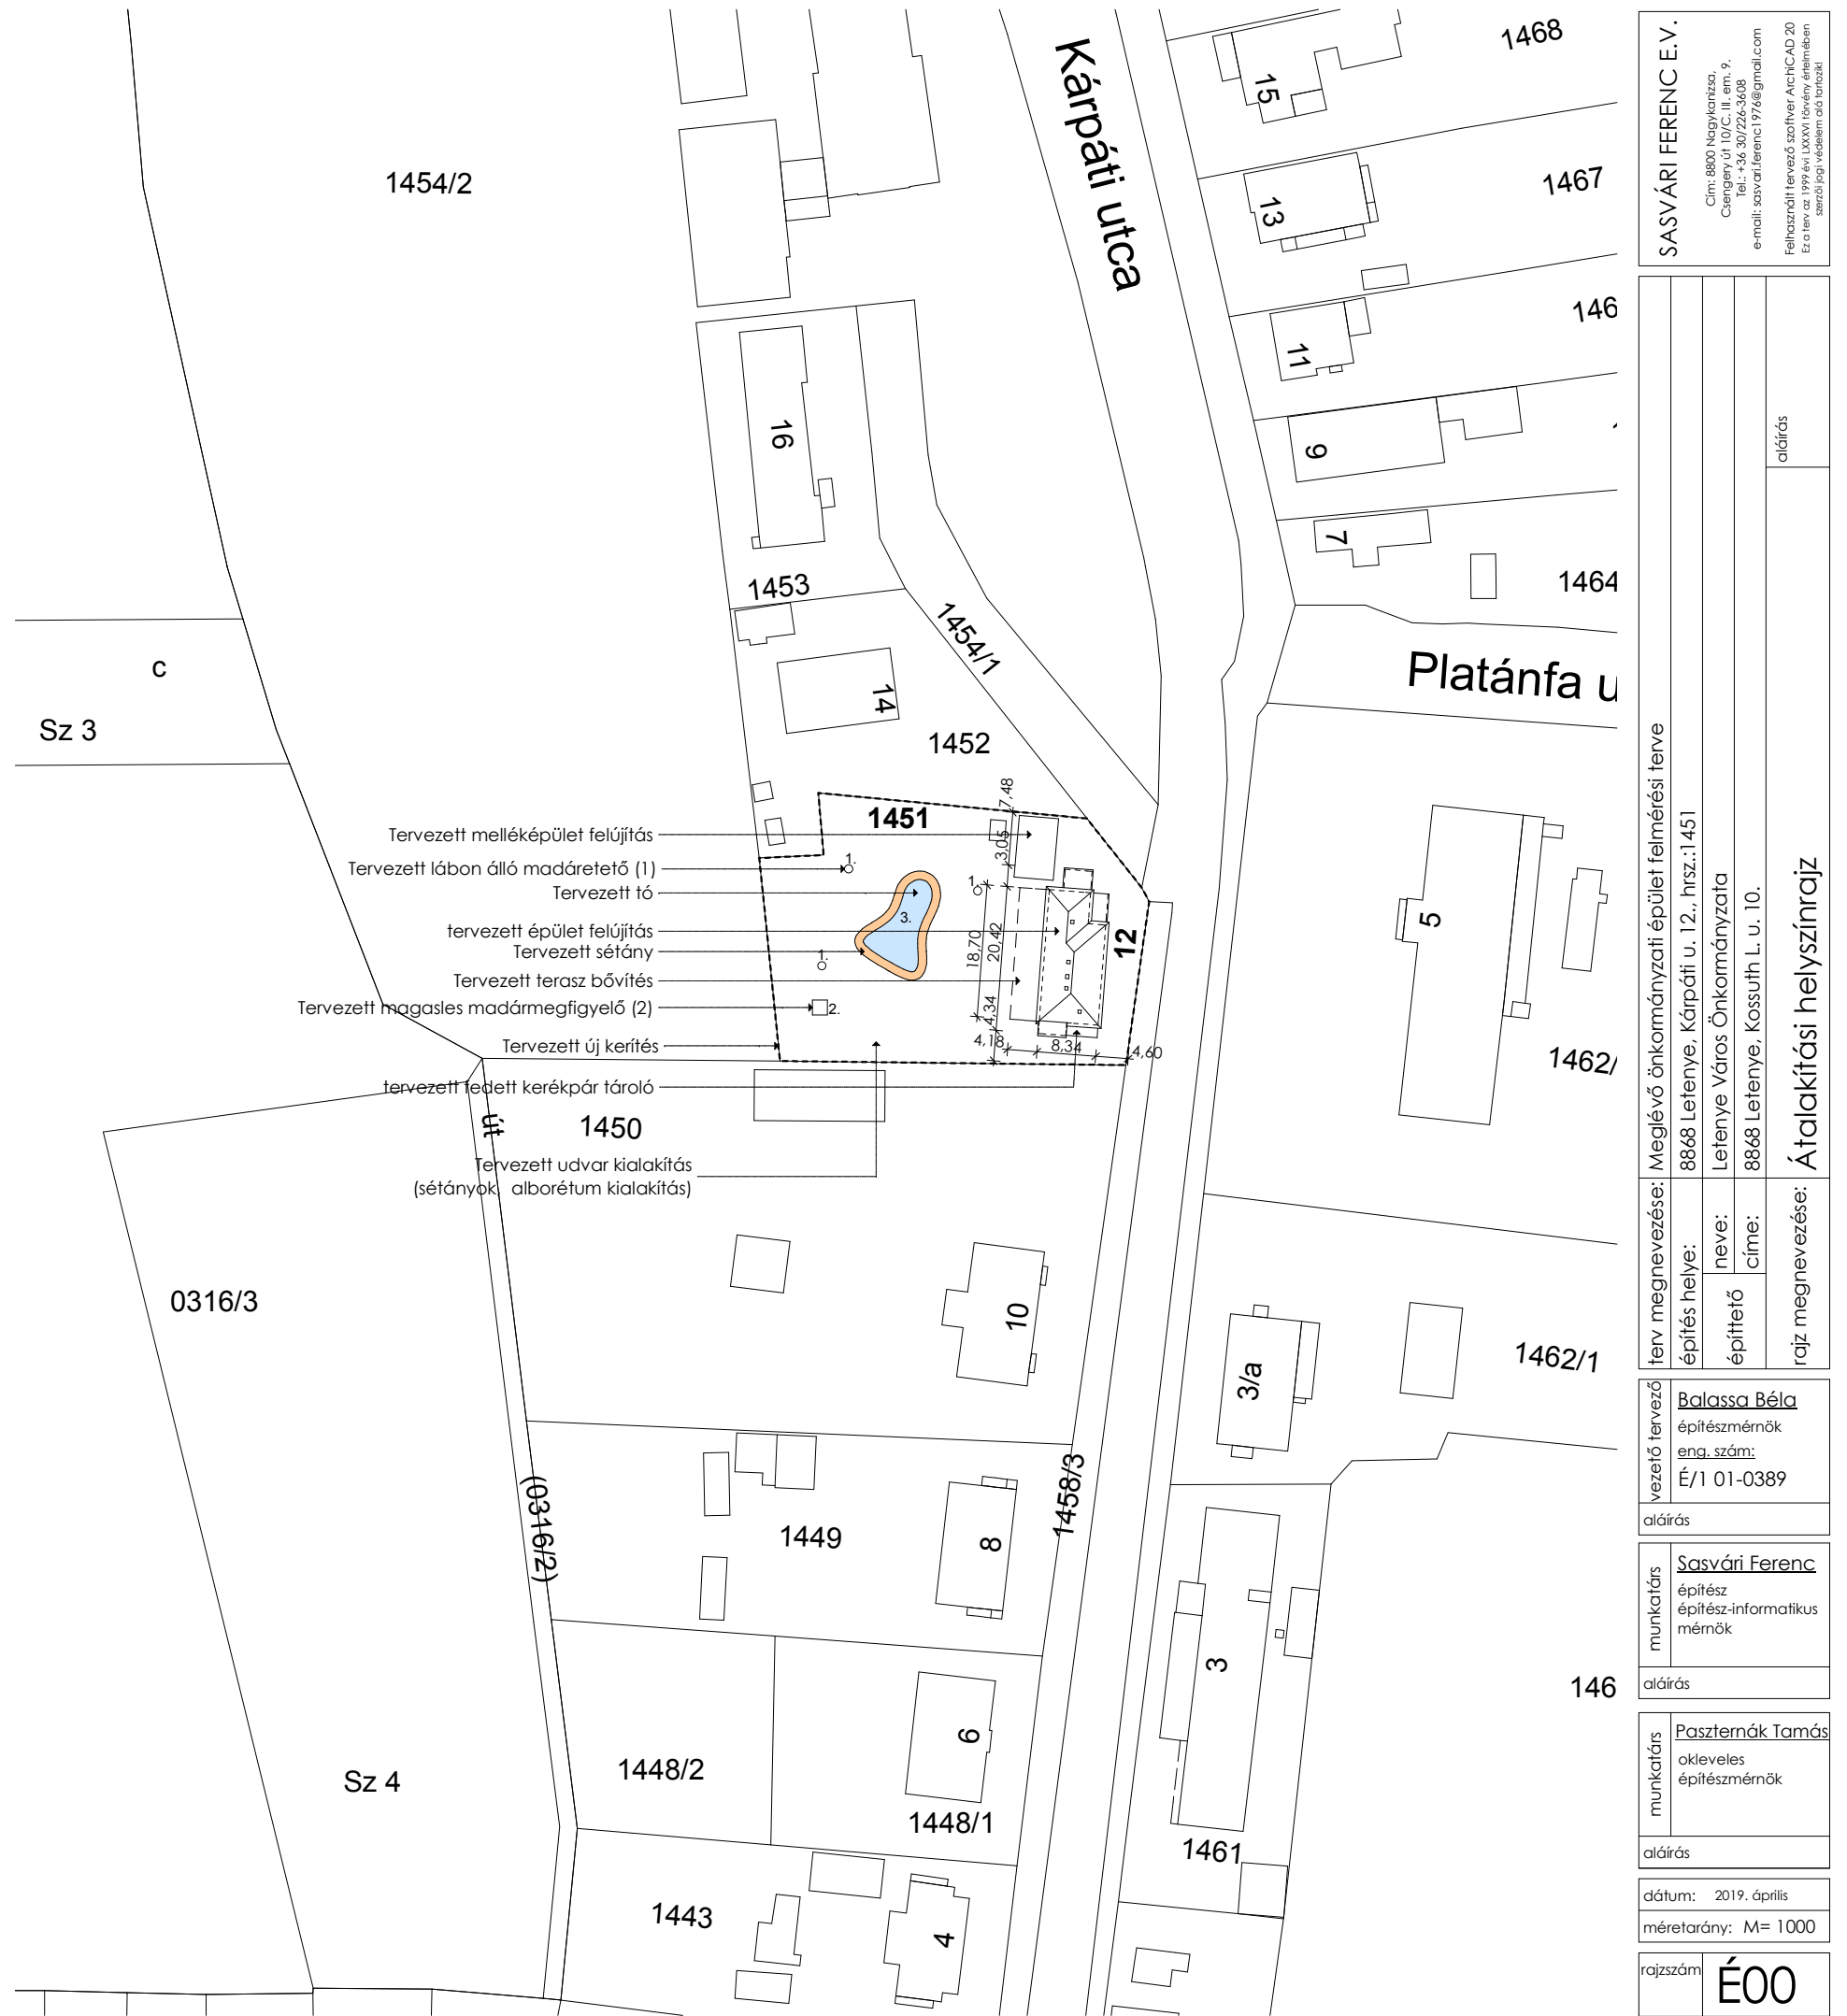

SASVÁRI FERENC E.V.
 Cím: 8800 Nagykanizsa,
 Csengery út 10/C. III. em. 9.
 Tel.: +36 30/226-3608
 e-mail: sasvari.ferenc1976@gmail.com
 Felhasználó tervező szoftver: AutoCAD 20
 Ez a terv az 1999 évi LXXVI. törvény értelmében
 szerző jogi védelem alá tartozik

terv megnevezése: Meglévő önkormányzati épület felújítási terve	
építés helye:	8868 Letenye, Kárpáti u. 12., hrsz.: 1451
építető:	Letenye Város Önkormányzata
rajz megnevezése:	8868 Letenye, Kossuth L. U. 10.
Átalakítási helyszínrajz	


vezető tervező: **Balassa Béla**
 építésmérnök
 eng. szám:
 É/1 01-0389

munkatárs: **Sasvári Ferenc**
 építész
 építész-informatikus
 mérnök

munkatárs: **Paszternák Tamás**
 okleveles
 építésmérnök

dátum: 2019. április
 méretarány: M= 1000

rajzszám: **É00**

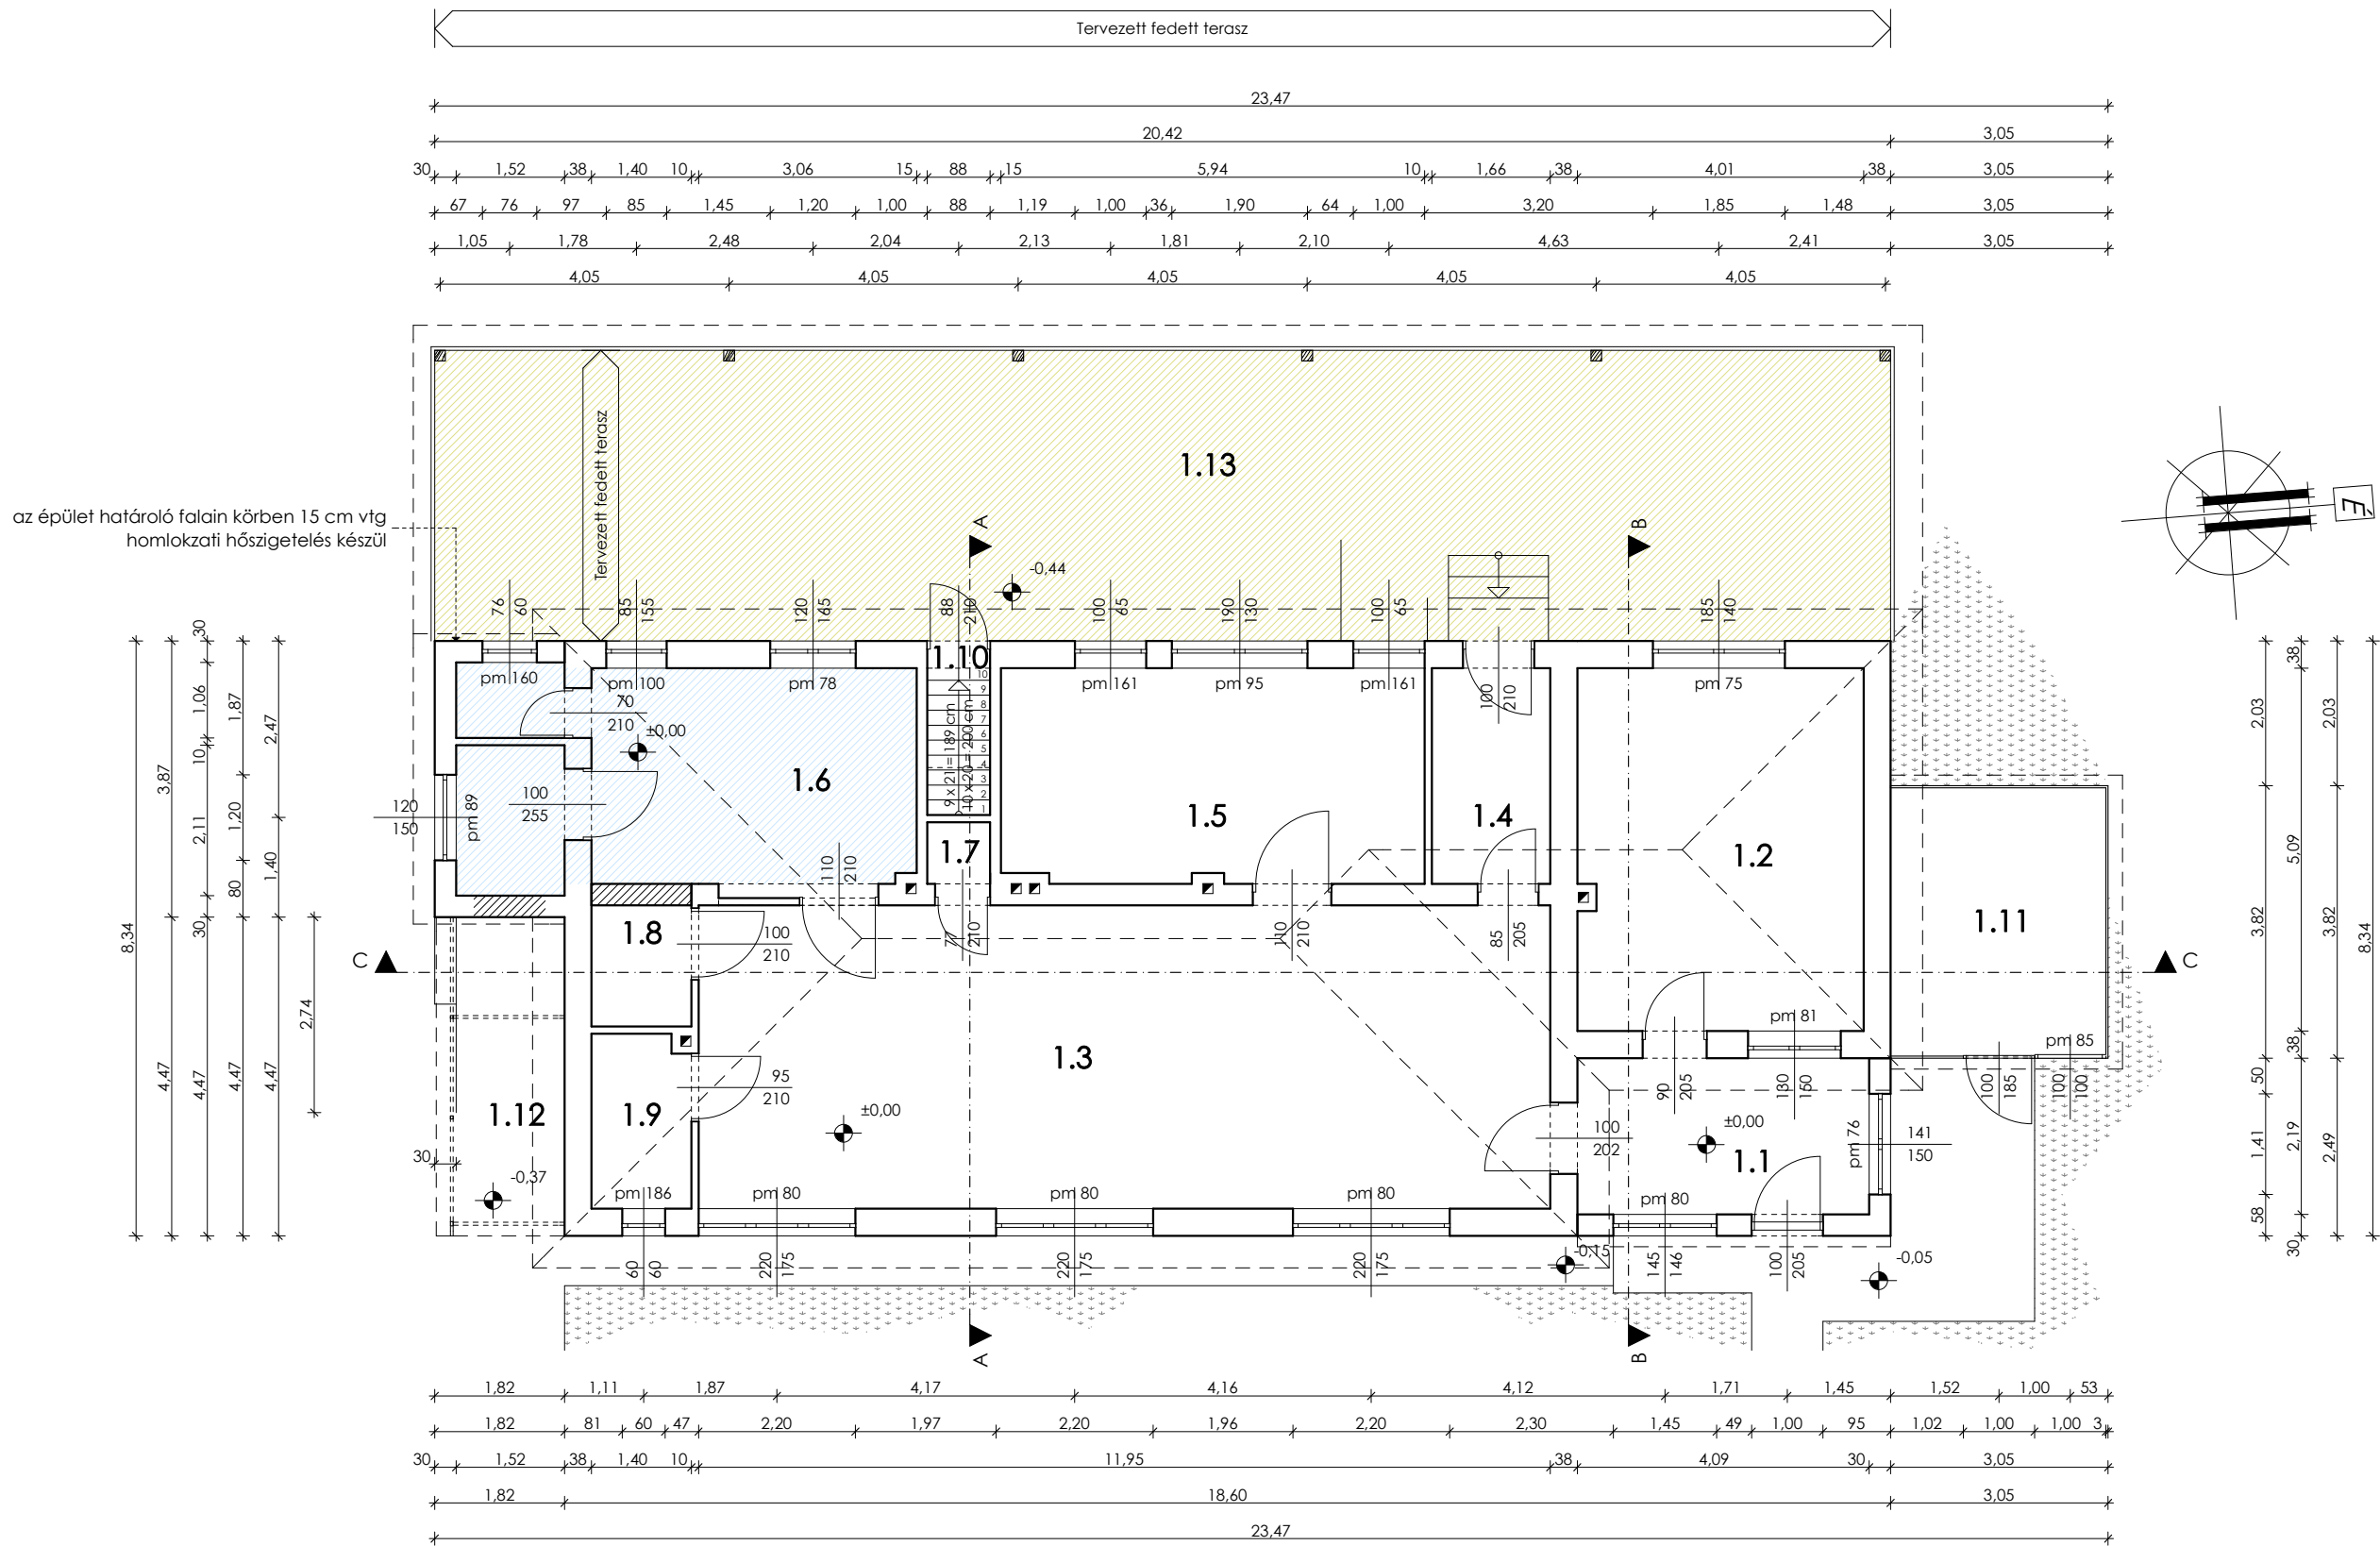

Földszint alaprajz

1.1 szélfogó kerámia 9,58 m ² bm= 2,60 m	1.2 iroda lam. parketta 20,33 m ² bm= 2,78 m	1.3 foglalkoztató lam. parketta 51,19 m ² bm= 2,94 m	1.4 előtér kerámia 17,81 m ² bm= 2,94 m	1.5 Labor kerámia 17,81 m ² bm= 2,94 m	1.6 vizesblokk kerámia 20,32 m ² bm= 2,94 m	1.7 szerver kerámia 0,90 m ² bm= 2,94 m	1.8 tároló kerámia 2,57 m ² bm= 2,94 m	1.9 tároló kerámia 3,36 m ² bm= 2,94 m	1.10 pincelejáró sim. beton 2,15 m ²	1.11 tároló kerámia 11,36 m ²	1.12 Fedett kerékpár tároló térkő 8,05 m ²	1.13 Fedett terasz térkő 83,21 m ²
---	---	---	--	---	--	--	---	---	--	---	--	--

SASVÁRI FERENC E.V.
 Cím: 8800 Nagykanizsa,
 Csengery út 10/C. III. em. 9.
 Tel.: +36 30/226-3608
 e-mail: sasvari.ferenc1976@gmail.com
 Felhasználó: Tervező szoftver: AutoCAD 20
 Ez a terv az 1999 évi LXXXVI. törvény értelmében
 szerzői jogi védelem alá tartozik

terv megnevezése:	Meglévő önkormányzati épület felmérési terve
építés helye:	8868 Letenye, Kárpáti u. 12., hrsz.:1451
építető neve:	Letenye Város Önkormányzata
rajz megnevezése:	8868 Letenye, Kossuth L. U. 10.
aláírás	aláírás

vezető tervező: **Balassa Béla**
 építészmérnök
 eng. szám:
 É/1 01-0389

munkatárs: **Sasvári Ferenc**
 építész
 építész-informatikus
 mérnök

munkatárs: **Paszternák Tamás**
 okleveles
 építészmérnök

dátum: 2019. április
 méretarány: M=1:100

rajzszám: **É01**

Sasvári Ferenc EV.
8800 Nagykanizsa, Csengery út 10/C III. em. 9.
Tel.: +36 30/226-3608 • E-mail: sasvari.ferenc1976@gmail.com

Építész műszaki leírás

a

8868 Letenye, Kárpáti u. 12., hrsz.:1451 alatti
Önkormányzati épület (volt orvosi rendelő) „Eco Bridge” pályázat keretein
belül történő átalakítási és felújítási munkáihoz

„Ökocentrum kialakítása”

Nagykanizsa, 2019. év április hava



Balassa Béla
építésmérnök
É/1 01-0389

1. Általános adatok:

- 1.1. Építető neve: **Letenye Város Önkormányzata**
8868 Letenye, Kossuth L. u. 10.
- 1.2. Tervező neve: **Sasvári Ferenc EV. (tervező: Balassa Béla)**
8800 Nagykanizsa, Csengery út 10/C. 3. 8.
- 1.3. Az építkezés helye: 8868 Letenye, Kárpáti u. 12., hrsz.:1451

2. A tervezett projekt funkcionális ismertetése:

A tervezett projekt egy, Letenye Város Önkormányzat tulajdonában lévő, korábban orvosi rendelő funkciót ellátó épület felújítása, átalakítása. Az átalakítás az Önkormányzat funkcionális igényei, valamint az érvényes energetikai követelmények szerint kerül megtervezésre. Az épület homlokzata és padlásfödéme hőszigetelésre kerül, valamint a nyílászárók cseréje tervezett. Megújul a tető héjazata is.

A belső átalakítás során diszponibilis, több funkciós tér kerül kialakításra, ifjúsági rendezvények szervezésére.

A jelenlegi déli bejárat megszűnik, nemenkénti illetve akadálymentes vizesblokkok kerülnek kialakításra. Az épület mellett egy nagyobb, fedett terasz kap helyet. A belső elrendezés a tervek szerint módosul. A pincében tároló helyiség kerül kialakításra.

3. A tervezett műszaki megoldások:

A tetőfedés bontásra kerül. A fedélszerkezeten a szükséges faanyag elemcserék után új tetőfólia, lécezés és új cserépfedés készül, natur vörös hornyolt tetőcserepek felhasználásával, rendszer kiegészítőkkal. A tetőbádogozás horganyzott acéllemez bádogos anyagból kerül kivitelezésre. A meglévő kéménytestek födém feletti része elbontásra kerül.

A homlokzati nyílászárók kibontásra kerülnek, helyettük korszerű, 3 rétegű üvegezésű, fehér műanyag tokos ablakok illetve bejárati ajtó kerülnek elhelyezésre, terv szerinti elrendezéssel.

A homlokzati felületeken 15 cm vastag grafitórleményes EPS homlokzati hőszigetelés kerül elhelyezésre, a hőszigetelt homlokzat üvegszövet-háló erősítést kap, melyen törtfehér színű színvakolat készül.

A padlásfödémén párazáró fólia illetve 26 cm vastagságú szálal hőszigetelés kerül terítésre. A padlásra felvezető padlásfeljáró helyett korszerű, hőszigetelt padlásfeljáró kerül beépítésre.

Az épület belső elrendezése a tervek szerint kerül kialakításra, a szükséges falazati pótlásokkal illetve bontásokkal. A falazási munkák után a vakolati

hiányosságok javítása illetve az újonnan falazott felületek vakolása elvégzendő.

Valamennyi fali és padlóburkolat cserére kerül. A vizesblokkokban 220 cm magasságig új falicsempe burkolat készül, a padlóburkolatok az alaprajz szerinti elrendezésben greslapból, illetve laminált padlóból készülnek. A fali és mennyezeti burkolatlan felületek átfestésre kerülnek.

A belső ajtók kibontásra kerülnek, helyettük a terv szerinti elrendezésben új, furatolt faforgácslap-betétes szárnyszerkezetű, MDF tokszerkezetű, laminált felületű beltéri ajtók kerülnek beépítésre.

Az épület körüli betonjárda bontásra kerül, helyette új, térkövezett járdafelületek készülnek. Az épület nyugati oldalán fa szerkezetű, polikarbonát lemezekkel fedett terasz készül, térkövezett felülettel.

Az épület gépészeti rendszer megújul, a régi szerelvények és falon kívüli csövezés bontásra kerülnek, helyettük új kondenzációs kazán, új radiátoros központi fűtési rendszer és új szaniterek kerülnek elhelyezésre.

Az épület teljes villamos hálózata felújításra kerül, vezetékvezéssel, szerelvényezéssel, és a szükséges elosztók elhelyezésével. Új gyengeáramú rendszer készül, riasztóval és kamerarendszerrel.

Az épület tetején napelem rendszer kerül telepítésre.