








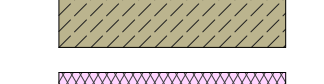
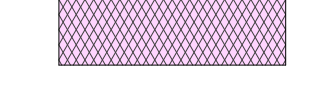
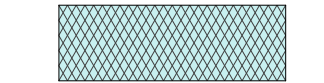
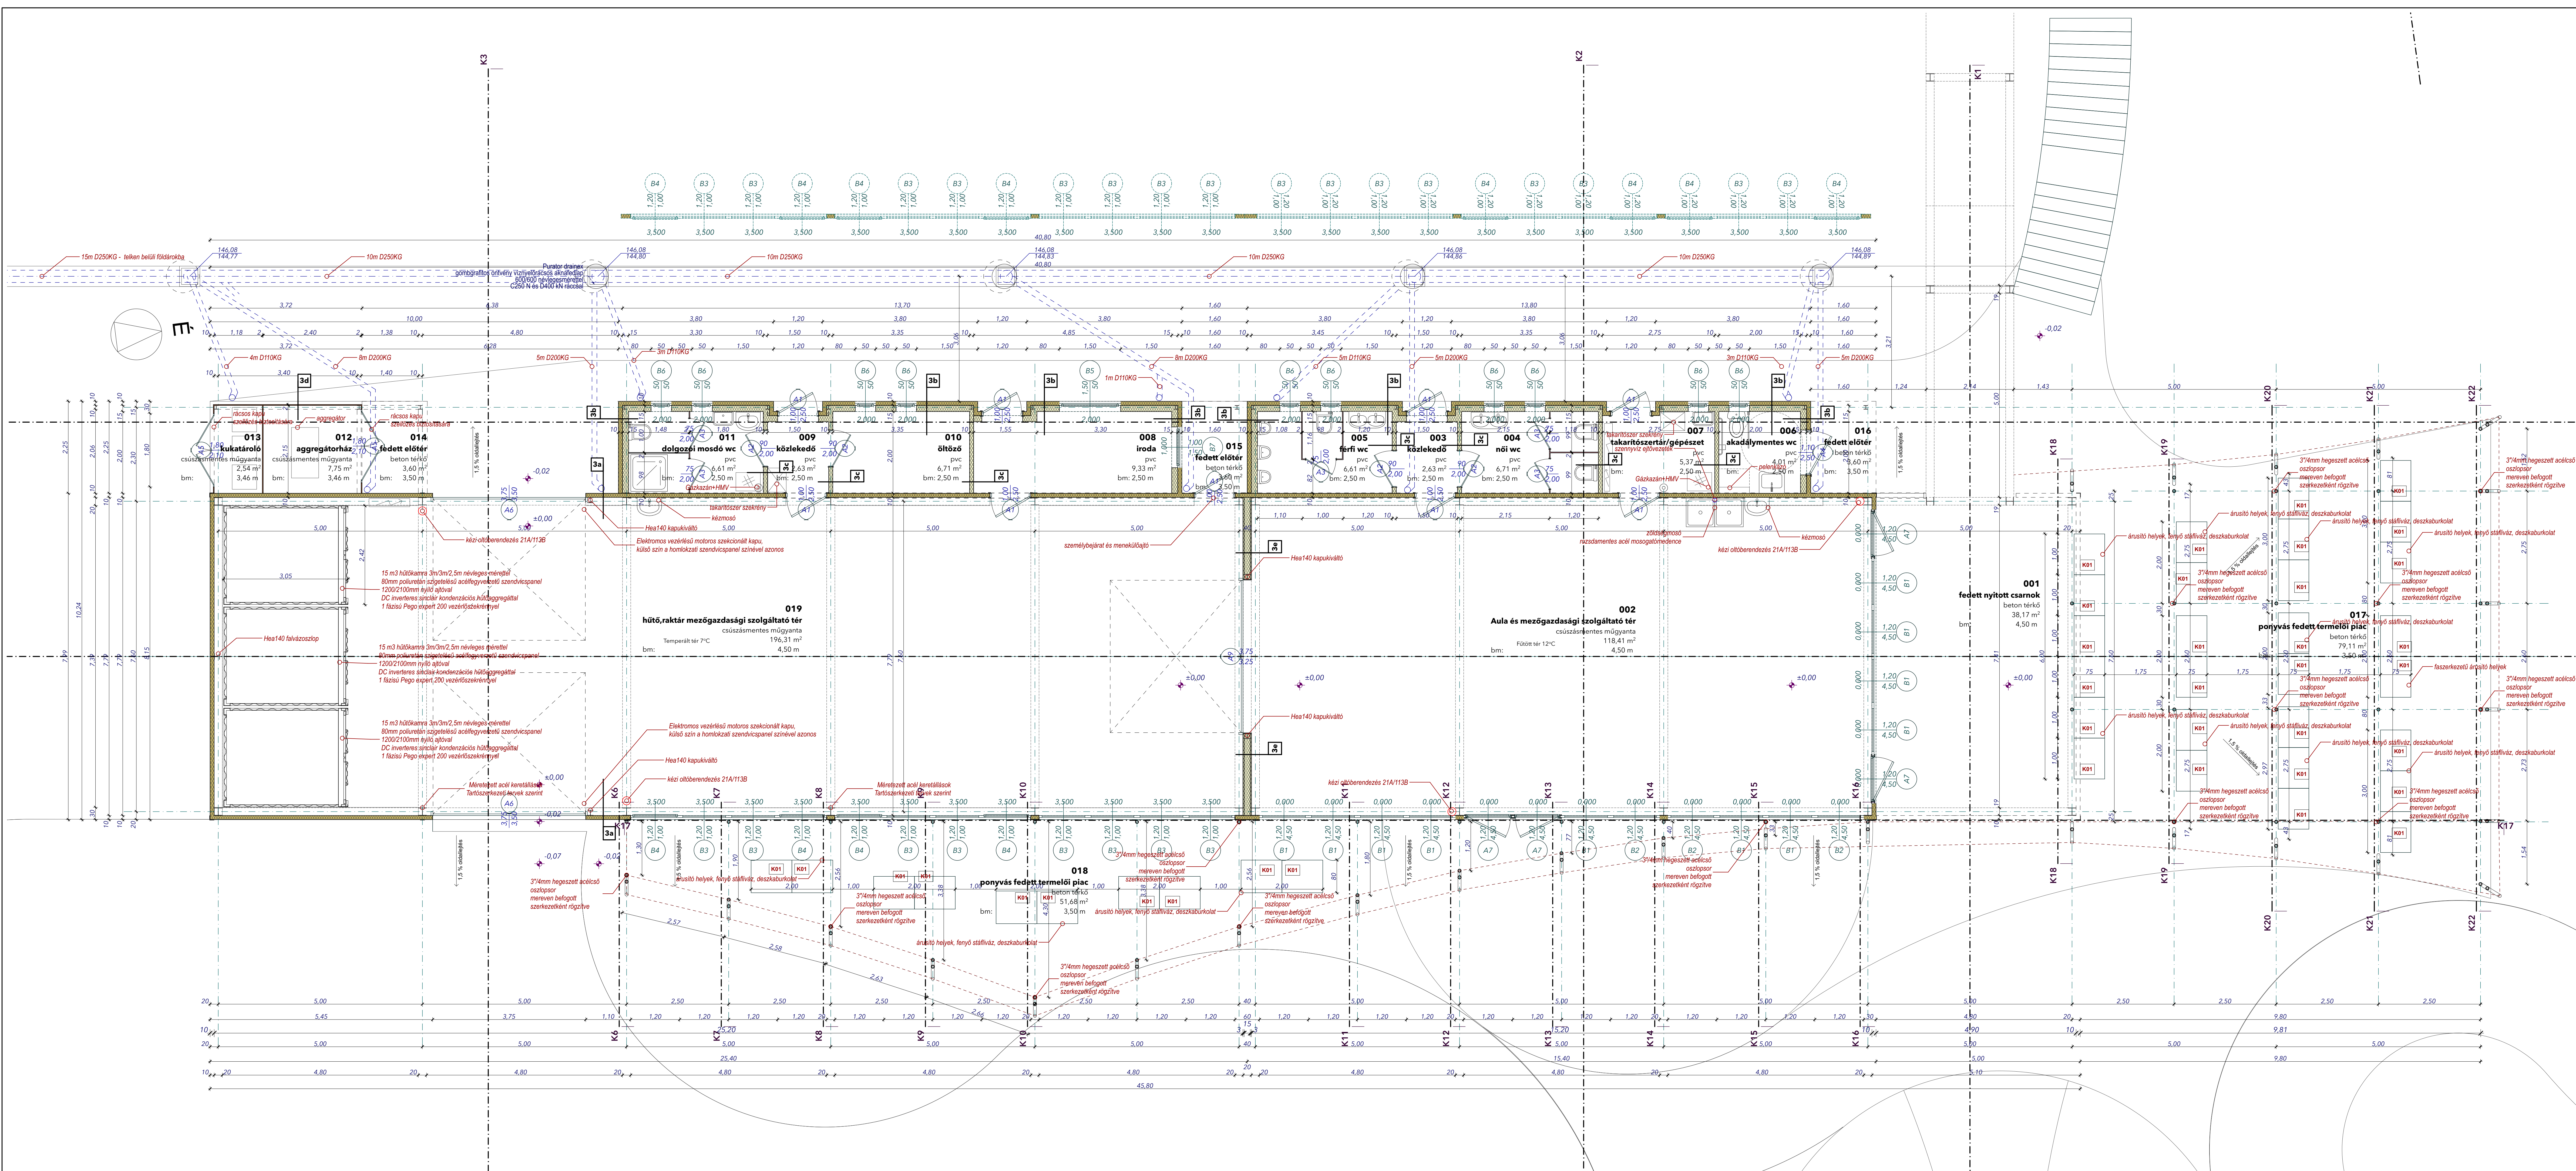


FELHASZNÁLT JELÖLÉSEK:

-  termett talaj
-  tömörített vegyes feltöltés
-  tömörített kavics feltöltés
-  beton
-  helyszíni vasbeton
-  előregyártott vasbeton
-  könnyűbeton
-  ckt
-  XPS hőszigetelés
-  EPS hőszigetelés
-  ásványgapot hőszigetelés
-  ásványgapot magas szendvicspanel

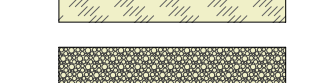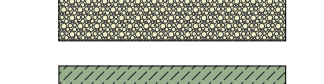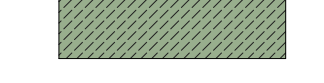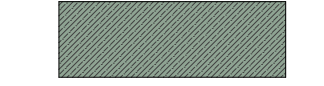

+0,00=146,20mBf

<b>SÉBREK</b> ÉPÍTŐIPARI TERVEZŐ NYITELÉZI, SZAKÉRTŐI RT	Letténye Város Önkormányzata H-8008 Letténye, Kossuth L. u. 10.
7200 DÖMBÖVAR RET U. 56A. TEL: 3871443-918 MOBIL: +3630/298-4434 KSH: 1020927-48211044 AOSZÁM: 11262083-2-17	MEGRENDELŐ: LETTÉNYE VÁROS HELYI GAZDASÁGFEJLESZTÉS 2018 TERMELOI PIAC ÉS KANCSALÓDÓ SZOLGÁLTATÓ FELTÉTELEK KIALAKÍTÁSÁRA ÉRTES KÖVETELÉSI TERV
Projekt: H-8008 Letténye Bécsi utcák, hrsz.: 388	Terület: 1:50 Dátum: 2018. 10. 19.
Alaprajz: Földszinti Alaprajz	Leírás: K93 KED1
Tervező: Sebők Csaba	Állap: Szerkesztés
Építész: Sebők Csaba	Ellenőrzés: Sebők Csaba