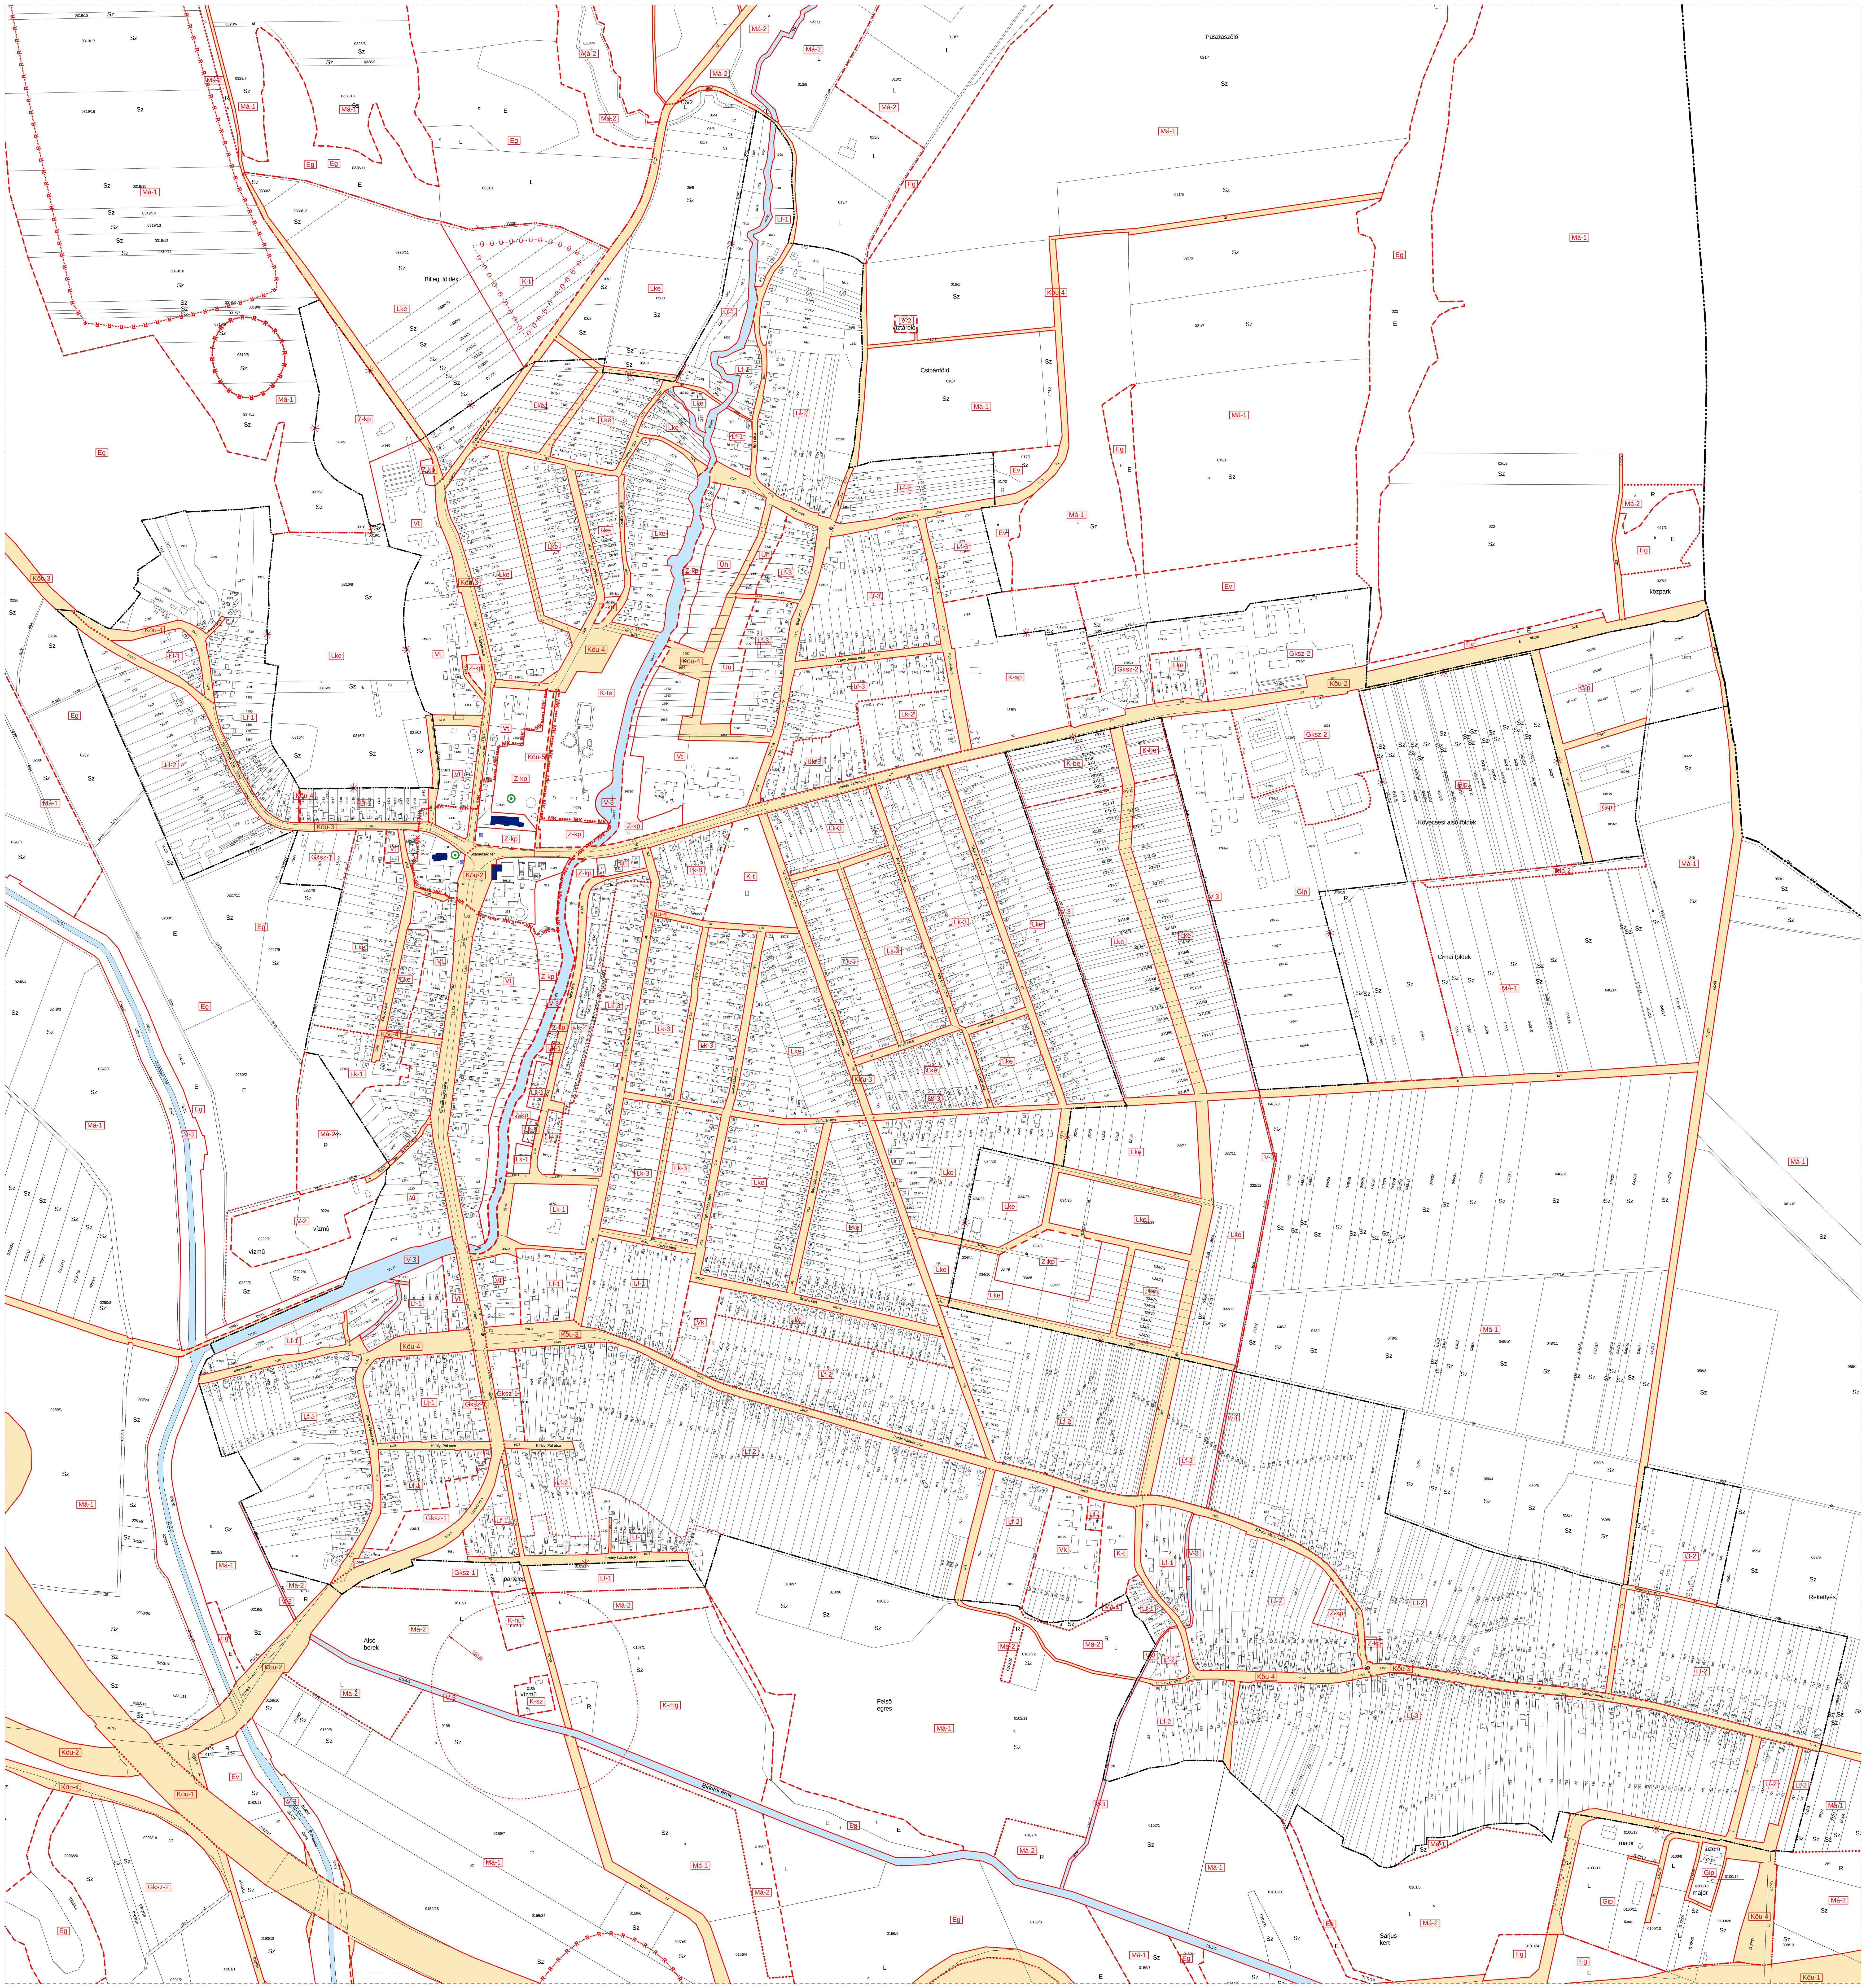

LETENYE

BELTERÜLET SZABÁLYOZÁSI TERV

M=1:4000

0 50 250

SZABÁLYOZÁSI TERV JELKULCSA

MEGLÉVŐ TERVEZETT

- IGAZGATÁSI TERÜLET HATÁRA
- BELTERÜLET HATÁRA
- KERTTERÜLET HATÁRA

VONALAS SZABÁLYOZÁSI ELEMEK

- TERVEZETT SZABÁLYOZÁSI VONAL
- TERÜLETFELHASZNÁLÁSI EGYSÉG HATÁRA
- ÉPÍTÉSI ÖVEZET, ÖVEZET HATÁRA
- R R R — ISMERT RÉGÉSZETI TERÜLET HATÁRA
- MK MK — MŰEMLÉKI KÖRNYEZET HATÁRA

TERÜLETI SZABÁLYOZÁSI ELEMEK

- KÖZLEKEDÉSI CÉLÚ KÖZTERÜLET
- PATAK, VÍZFOLYÁS, ÁROK

EGYÉB SZABÁLYOZÁSI ELEMEK

- MEGSZÜNTETŐ JEL
- 150m — VÉDŐTÁVOLSÁG HATÁRA
- MŰEMLÉK
- VÉDETT HELYI MŰVI ÉRTÉK
- HELYI JELENTŐSÉGŰ VÉDETT TERMÉSZETI EMLÉK

BEÉPÍTÉSRE NEM SZÁNT TERÜLET
LAKÓTERÜLET

- Ln — NAGYVÁROSIAS-
- Lk-1 — KISVÁROSIAS-
- Lk-2 — KISVÁROSIAS-
- Lk-3 — KISVÁROSIAS-
- Lke — KERTVÁROSIAS-
- Lf-1 — FALUSIAS-
- Lf-2 — FALUSIAS-
- Lf-3 — FALUSIAS-

VEGYES TERÜLET

- Vt — TELEPÜLÉSKÖZPONT-
- Vk — KÖZPONTI-

GAZDASÁGI TERÜLET

- Gksz-1 — KERESKEDELMI SZOLGÁLTATÓ-
- Gksz-2 — KERESKEDELMI SZOLGÁLTATÓ-
- Gip — IPARI-

ÜDÜLŐTERÜLET

- Üü — ÜDÜLŐHÁZAS-
- Üh — HÉTVÉGI HÁZAS-

KÜLÖNLEGES BEÉPÍTÉSRE SZÁNT TERÜLET

- K-be — BEVÁSÁRLÓKÖZPONT-
- K-hu — HULLADÉKUDVAR-
- K-mg — MEZŐGAZDASÁGI ÜZEMI-
- K-te — TERMÁLFÜRDŐ-
- K-sz — SZENNYVÍZTELEP-

BEÉPÍTÉSRE NEM SZÁNT TERÜLET
KÖZLEKEDÉSI TERÜLET

- KÖu-1 — AUTÓÚT, AUTÓPÁLYA
- KÖu-2 — I. R. FŐÚT
- KÖu-3 — ÖSSZEKÖTŐ ÚT, GYŰJTŐÚT
- KÖu-4 — LAKÓÚT, EGYÉB ÚT
- KÖu-5 — KERÉKPÁRÚT

ZÖLDTERÜLET

- Z-kp — KÖZPARK

ERDŐTERÜLET

- Ev — VÉDELMI CÉLÚ-
- Eg — GAZDASÁGI CÉLÚ-

MEZŐGAZDASÁGI TERÜLET

- Má-1 — ÁLTALÁNOS-(SZÁNTÓ)
- Má-2 — KORLÁTOZOTT HASZNÁLATÚ- (GYEP, RÉT LEGELŐ)

VÍZGAZDÁLKODÁSI TERÜLET

- V-2 — VÍZMŰ
- V-3 — ÁRVÍZVÉDELMI GÁT, PATAK, ÁROK

KÜLÖNLEGES BEÉPÍTÉSRE NEM SZÁNT TERÜLET

- K-sp — SPORT-
- K-t — TEMETŐ-

ÖV. JEL.	BEÉP. MÓD. / ÉPÍTM. MAG.	BEÉP. % / TEL.TER. (M2)
Ln	O,SZ / K-15	40 / K-800
Lk-1	Z,SZ / K-7,5	50 / K-800
Lk-2	SZ / K-12,5	50 / K-800
Lk-3	O,SZ / 5	50 / K-600
Lke	O,SZ / 5	30 / K-600
Lf-1	O,SZ / 4,5	30 / K-600
Lf-2	O,SZ / 5	20 / K-1000
Lf-3	O,SZ / 5,5	30 / K-800
Vt	O,Z / K-10,5	70 / K-600
Vk	O,SZ / K-7,5	40 / K-800
Gksz-1	O,SZ / 5	60 / K-600
Gksz-2	O,SZ / 7,5	60 / K-1000
Gip	O,SZ / 12,5	50 / K-1200
Üü	SZ / 7,5	30 / 1200
Üh	SZ / 4	20 / 500
K-be	SZ / 7,5	40 / 3000
K-hu	SZ / 5,5	30 / K-5000
K-mg	SZ / 7,5	40 / 2000
K-st	SZ / 12,5	15 / K-25000
K-sz	SZ / 4,5	30 / K-2000

HÜBNER TERVEZŐ, KERESKEDELMI ÉS SZOLGÁLTATÓ KFT. 7635 PÉCS, MOGYORÓS KÖZ 3.	19/2008
LETENYE	V-3
BELTERÜLET	M=1:4000
SZABÁLYOZÁSI TERV	2010. 06.
MEGRENDELŐ:	LETENYE VÁROS ÖNKORMÁNYZATA
VEZETŐ TERVEZŐ:	HÜBNER MÁTYÁS DLA OKLEVELES ÉPÍTÉSZMÉRNÖK OKLEVELES VÁROSÉPÍTÉSI SZAKMÉRNÖK É-1-0107/2000.
MUNKATÁRSAK:	ÉPÍTÉSZMÉRNÖK: / TÁJRENDEZŐ SZAKMÉRNÖK: / OKL. ÉPÍTŐMÉRNÖK: / OKLEVELES ÉPÍTÉSZ:

ÁLLAMI ALAPADATOK FELHASZNÁLÁSÁVAL KÉSZÜLT.