


# LETENYE


## IGAZGATÁSI TERÜLET KÖZLEKEDÉSI JAVASLAT

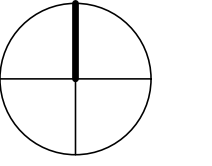

M=1:15000

### JELKULCS

MEGLÉVŐ TERVEZETT	
	IGAZGATÁSI TERÜLET HATÁRA
	BELTERÜLET HATÁRA
	KERTTERÜLET HATÁRA
	AUTÓPÁLYA, AUTÓÚT
	I. RENDŰ FŐÚT
	ÖSSZEKÖTŐ ÚT/GYŰJTŐÚT
	EGYÉB ÚT
	KERÉKPÁRÚT
	FONTOSABB SZINTBENI KÖZUTI CSOMÓPONT
	FELÜLJÁRÓ, VADÁTJÁRÓ
	AUTÓBUSZ MEGÁLLÓHELY
	TÖMEGKÖZLEKEDÉSEL KISZOLGÁLT TERÜLET
	JELLEMZŐ KERESZTMETSZET HELYE
KÖZLEKEDÉSI TERÜLET	
	KÖU-1 AUTÓPÁLYA, AUTÓÚT
	KÖU-2 I. RENDŰ FŐÚT
	KÖU-3 ÖSSZEKÖTŐ ÚT/GYŰJTŐÚT
	KÖU-4 LAKÓÚT, EGYÉB ÚT
	KÖU-5 KERÉKPÁRÚT
TERÜLETFELHASZNÁLÁSI MÓDOK	
	KÖZLEKEDÉSI TERÜLET
	VÍZGAZDÁLKODÁSI TERÜLET
EGYÉB	
	MEGSZÜNTETŐ JEL
	ÁTLAGOS NAPI FORGALOM (ENAP) 2005/2010

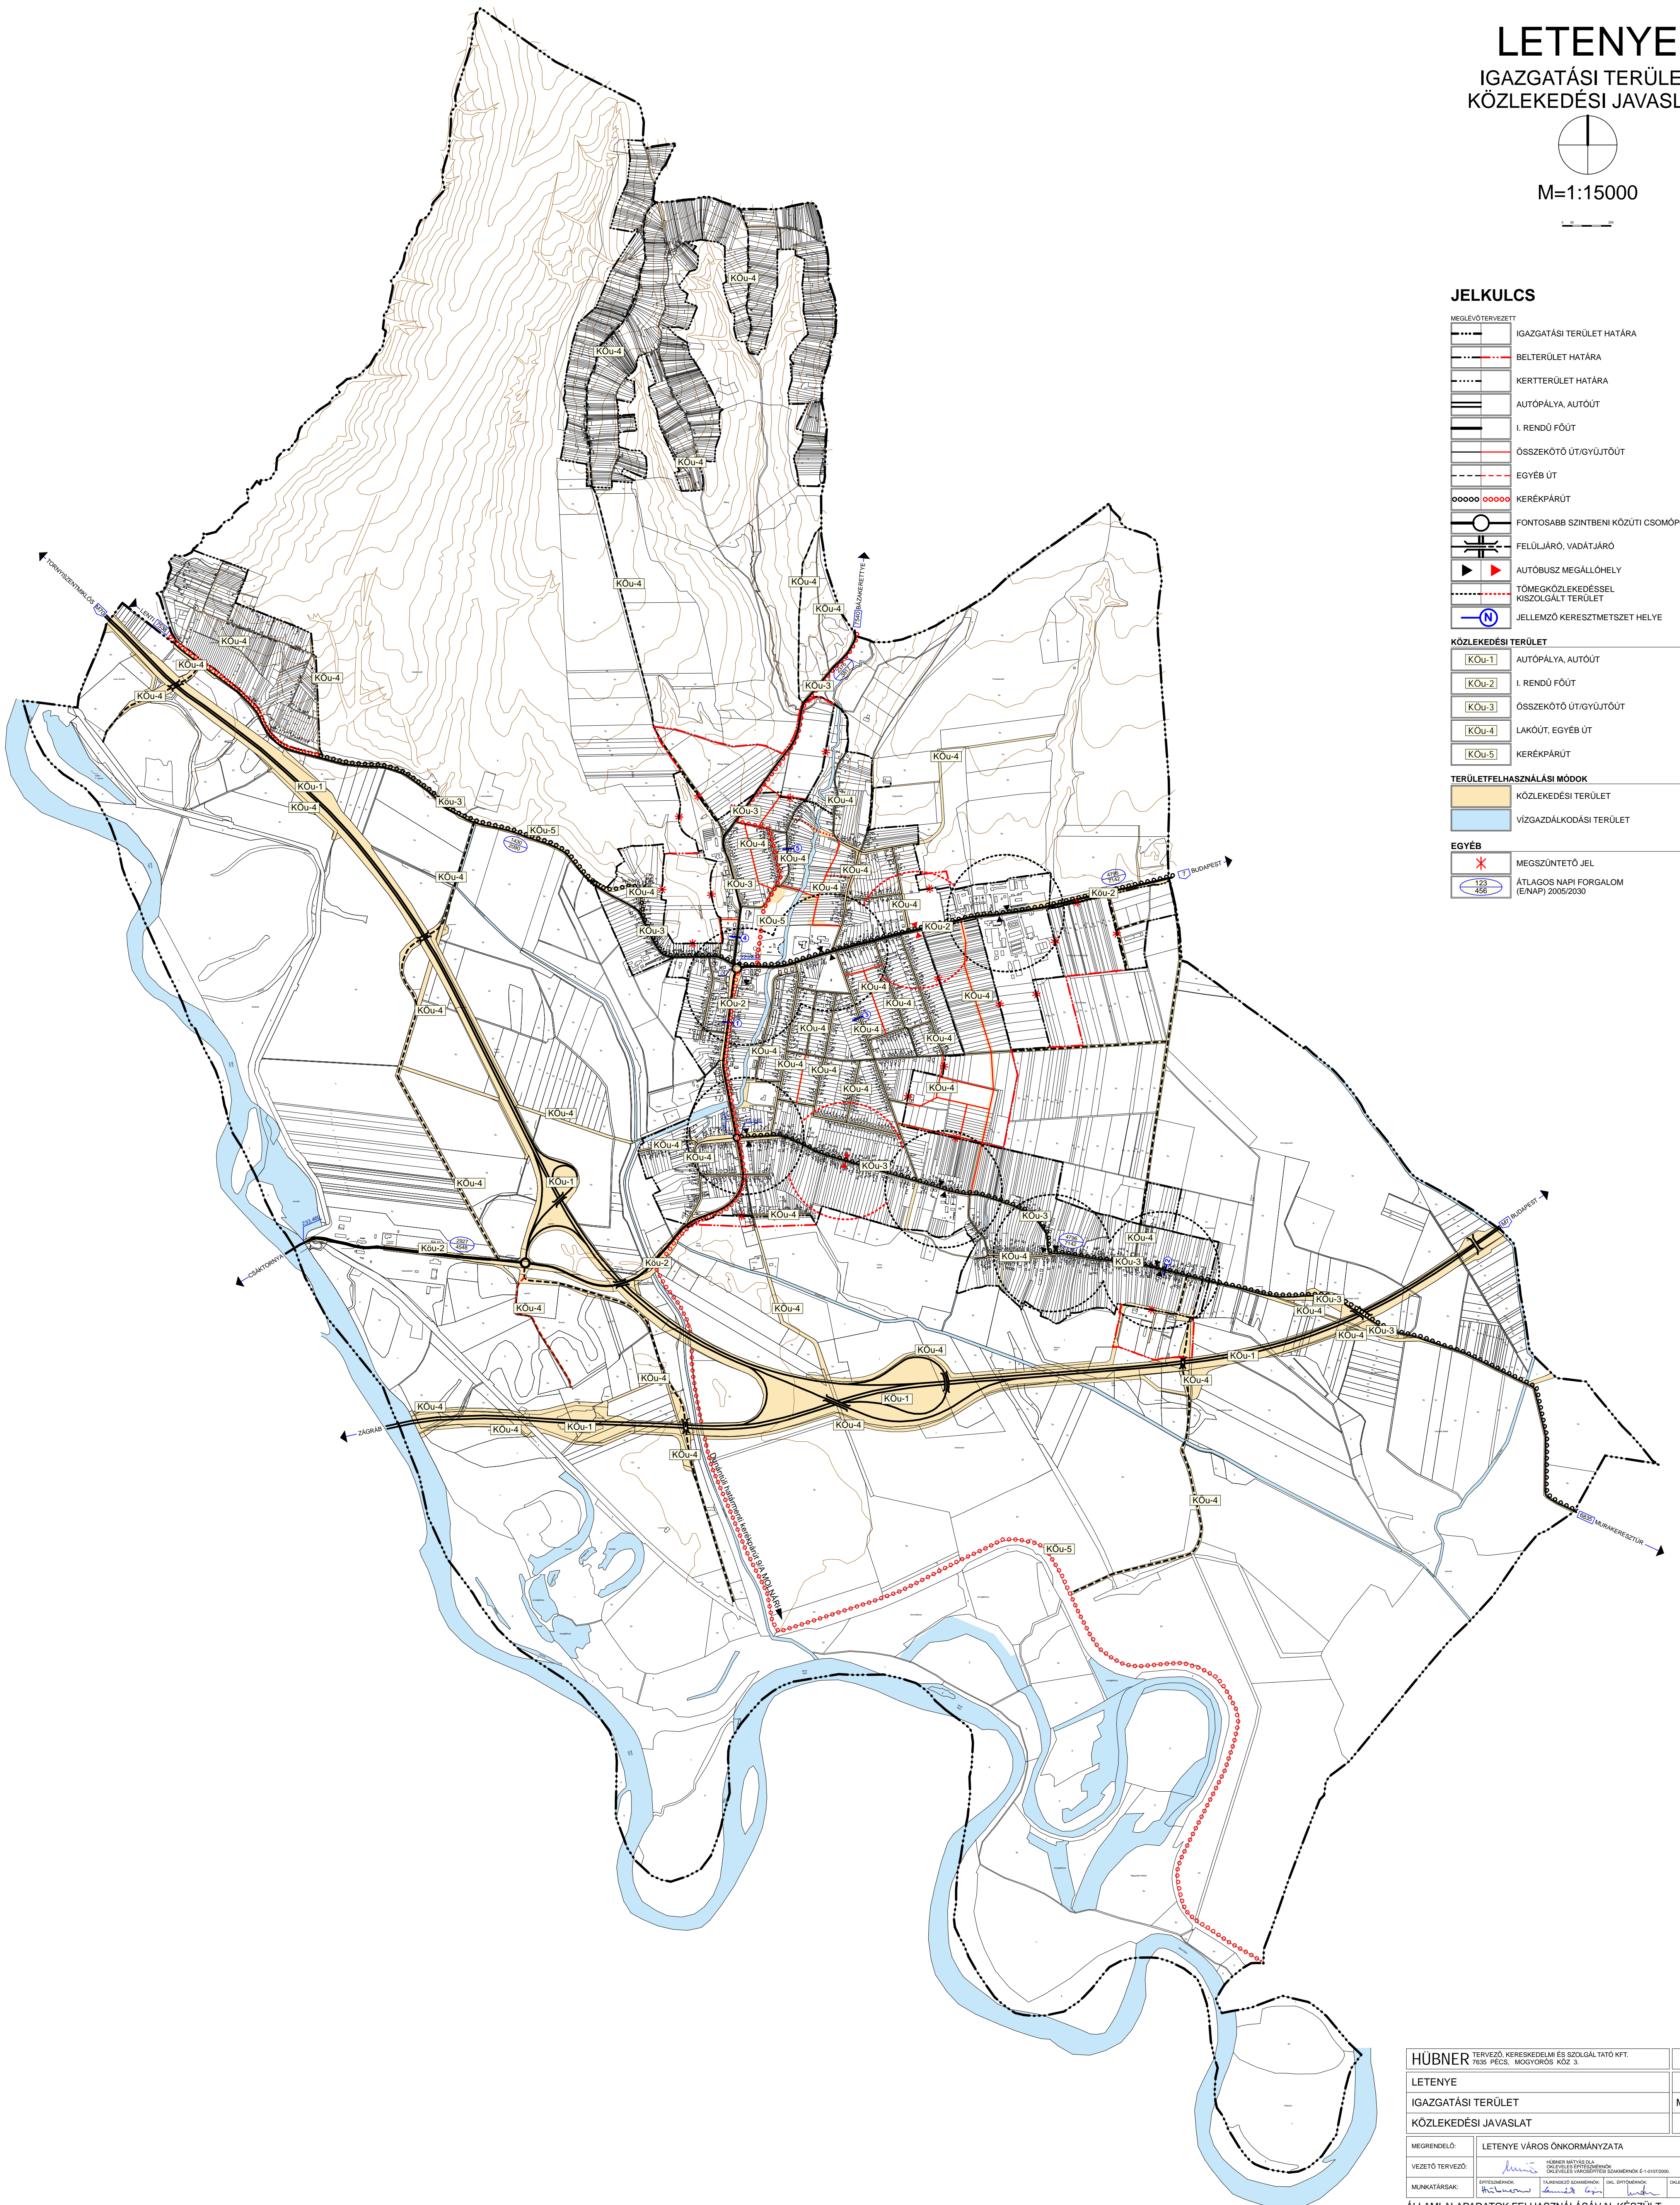

HÜBNER TERVEZŐ, KERESKEDELMI ÉS SZOLGÁLTATÓ KFT. 7635 PECS, MOGYORÓS KÖZ 3.	19/2008
LETENYE	K-1
IGAZGATÁSI TERÜLET	M=1:15000
KÖZLEKEDÉSI JAVASLAT	2010. 06.
MEGRENDŐLŐ:	LETENYE VÁROS ÖNKORMÁNYZATA
VEZETŐ TERVEZŐ:	HÜBNER NEMZETKÖZI ORVOSI ÉS ÉPÍTÉSZMÉRNÖKI OKTATÁSI ÉS KUTATÁSI KÖZPONT
MUNKATÁRSAK:	ÉPÍTÉSMÉRNÖK: HUBNER TÁJÉKOZTÓ SZAKEMBER: HUBNER OKL. ÉPÍTŐMÉRNÖK: HUBNER ORVOSI ÉPÍTÉZ: HUBNER
ÁLLAMI ALAPADATOK FELHASZNÁLÁSÁVAL KÉSZÜLT.	